


*Construir sobre
bases durables*

TERMIFILM
LESWILFV

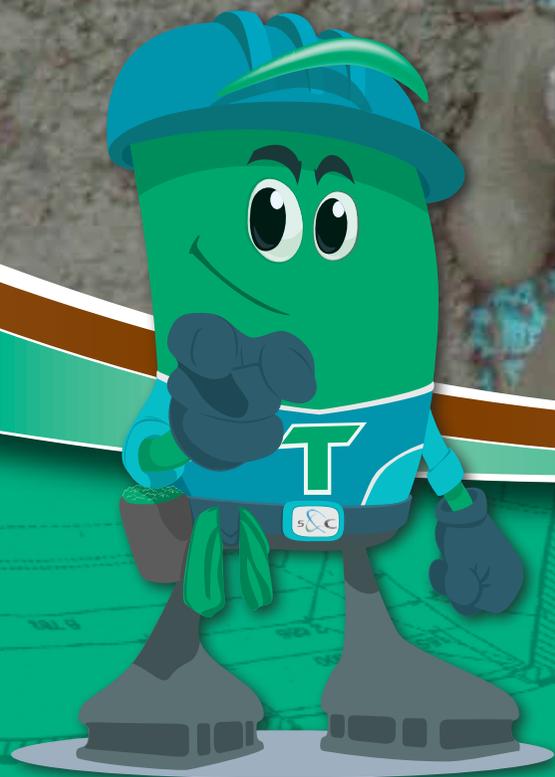

Manual de colocación

Manual de colocación

TERMIFILM

LESWILFV

MURO DE BASE ELEMENTOS DE ALBAÑILERÍA

1. Enlosado sobre tierra firme

- 1.1 Enlosado solidarizado - elementos de albañilería - Termifuge
- 1.2 Enlosado solidarizado - elementos de albañilería
- 1.3 Enlosado solidarizado - elementos de albañilería - Encadenado
- 1.4 Enlosado desolidarizado - elementos de albañilería
- 1.5 Enlosado solidarizado - elementos de albañilería - terraza
- 1.6 Enlosado desolidarizado - elementos de albañilería - Encadenado
- 1.7 Enlosado desolidarizado - elementos de albañilería - Termifuge

2. Entarimado sobre espacio sanitario

- 2.1 Entarimado sobre espacio sanitario < 60 cm - elementos de albañilería - Termifuge
- 2.2 Entarimado sobre espacio sanitario < 60 cm - elementos de albañilería
- 2.3 Entarimado sobre espacio sanitario < 60 cm - encadenado
- 2.4 Entarimado sobre espacio sanitario > 60 cm - elementos de albañilería - Termifuge
- 2.5 Entarimado sobre espacio sanitario > 60 cm - elementos de albañilería

MURO DE BASE PARED VERTICAL DE HORMIGÓN O LARGUERO

3. Enlosado en tierra firme

- 3.1 Enlosado solidarizado en pared vertical de hormigón
- 3.2 Enlosado solidarizado - Larguero - Nave industrial
- 3.3 Enlosado desolidarizado - Larguero - aislante - Nave industrial
- 3.4 Enlosado desolidarizado - Larguero - aislante exterior - Nave industrial

4. Entarimado sobre espacio sanitario

- 4.1 Entarimado sobre espacio sanitario < 60 cm - pared vertical de hormigón - Termifuge
- 4.2 Entarimado sobre espacio sanitario > 60 cm - pared vertical de hormigón

5. Entarimado sobre sótano

- 5.1 Entarimado sobre sótano - elementos de albañilería
- 5.2 Entarimado sobre sótano - pared vertical de hormigón - Termifuge

VIVIENDA CON ARMAZÓN DE MADERA (V.A.M.)

6. V.A.M. Enlosado sobre tierra firme

- 6.1 V.A.M. Enlosado solidarizado - aislante debajo del enlosado
- 6.2 V.A.M. Enlosado solidarizado - aislante debajo del enlosado
- 6.3 V.A.M. Enlosado solidarizado - aislante encima del enlosado - Termifuge
- 6.4 V.A.M. Enlosado solidarizado - aislante encima del enlosado
- 6.5 V.A.M. Enlosado solidarizado - aislante encima del enlosado - Encadenado
- 6.6 V.A.M. Enlosado desolidarizado - Encadenado
- 6.7 V.A.M. Enlosado desolidarizado - Larguero

7. V.A.M. Entarimado sobre espacio sanitario

- 7.1 V.A.M. Entarimado - espacio sanitario > 60 cm - elementos de albañilería
- 7.2 V.A.M. Entarimado - espacio sanitario < 60 cm - elementos de albañilería

8. V.A.M. Encachado

- 8.1 V.A.M. Encachado


PUNTOS SINGULARES

9. Puntos singulares

- 9.1 Canalización simple - Termisox
- 9.2 Vainas múltiples - Termigranuls




1.1 - Enlosado solidarizado tierra firme / Elementos de albañilería / Termifuge

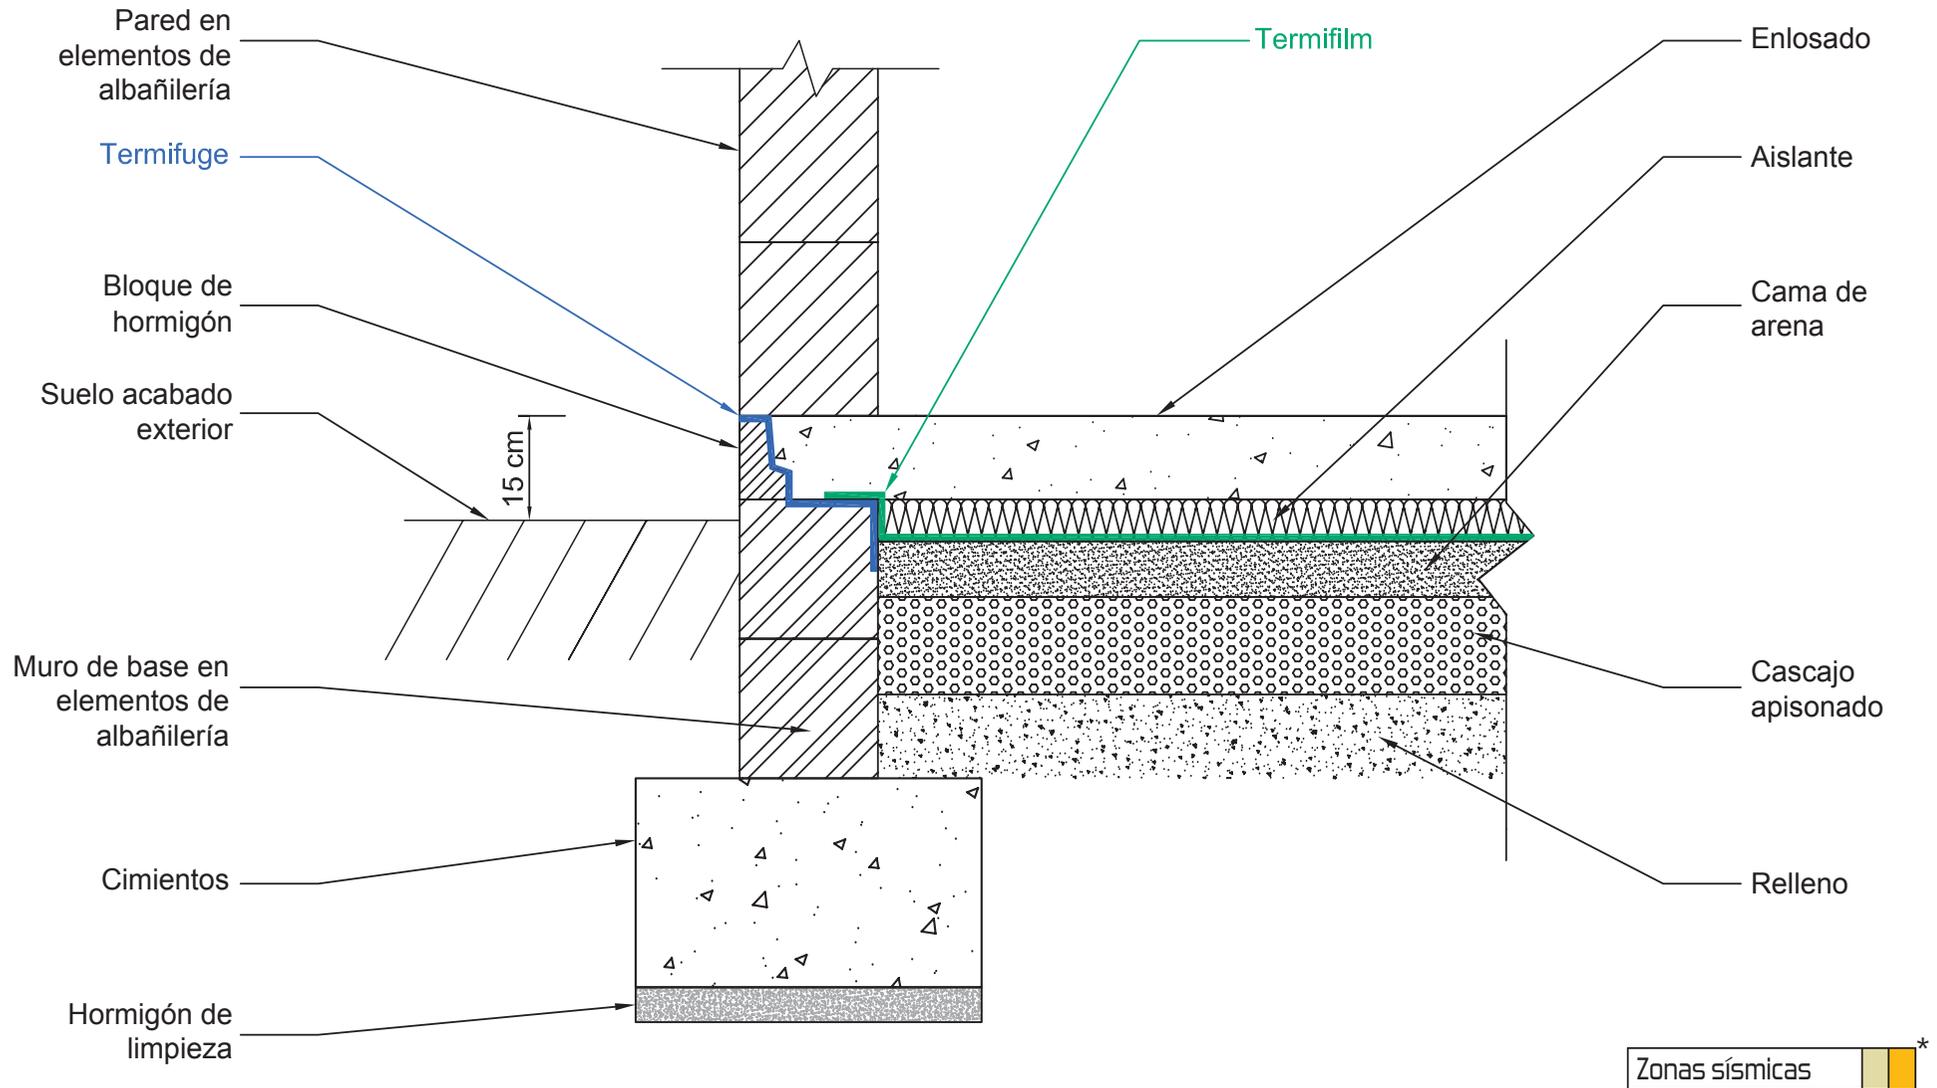

Este plano es propiedad de Berkem, y no puede ser comunicado, utilizado o reproducido por terceros sin su autorización escrita - Enero 2014.
 The ownership and the said drawing cannot be communicated, used, or duplicated by a third party, without written consent - January 2014.




1.2 - Enlosado solidarizado tierra firme / Elementos de albañilería

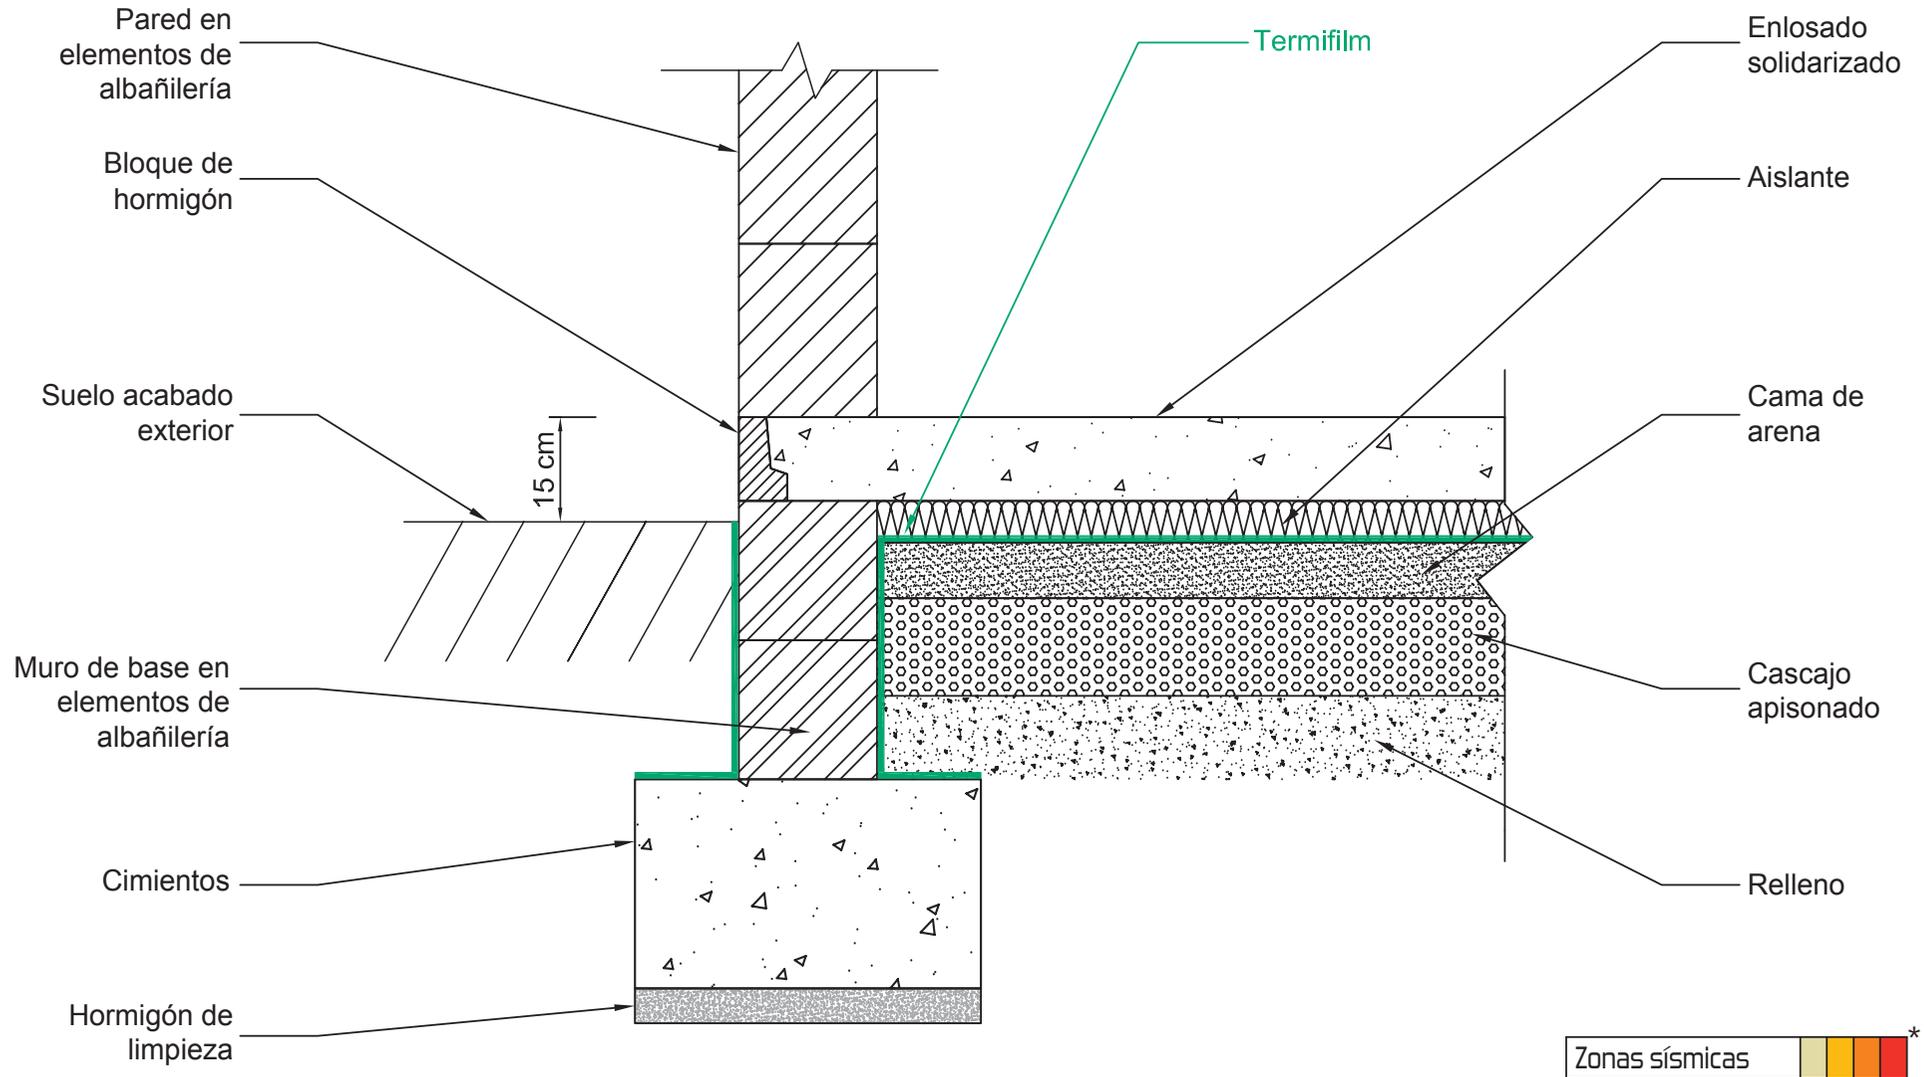

Este plano es propiedad de Berkem, y no puede ser comunicado, utilizado o reproducido por terceros sin su autorización escrita - Enero 2014.
The ownership and the said drawing cannot be communicated, used, or duplicated by a third party, without written consent - January 2014.




1.3 - Enlosado solidarizado tierra firme / Elementos de albañilería / Encadenado

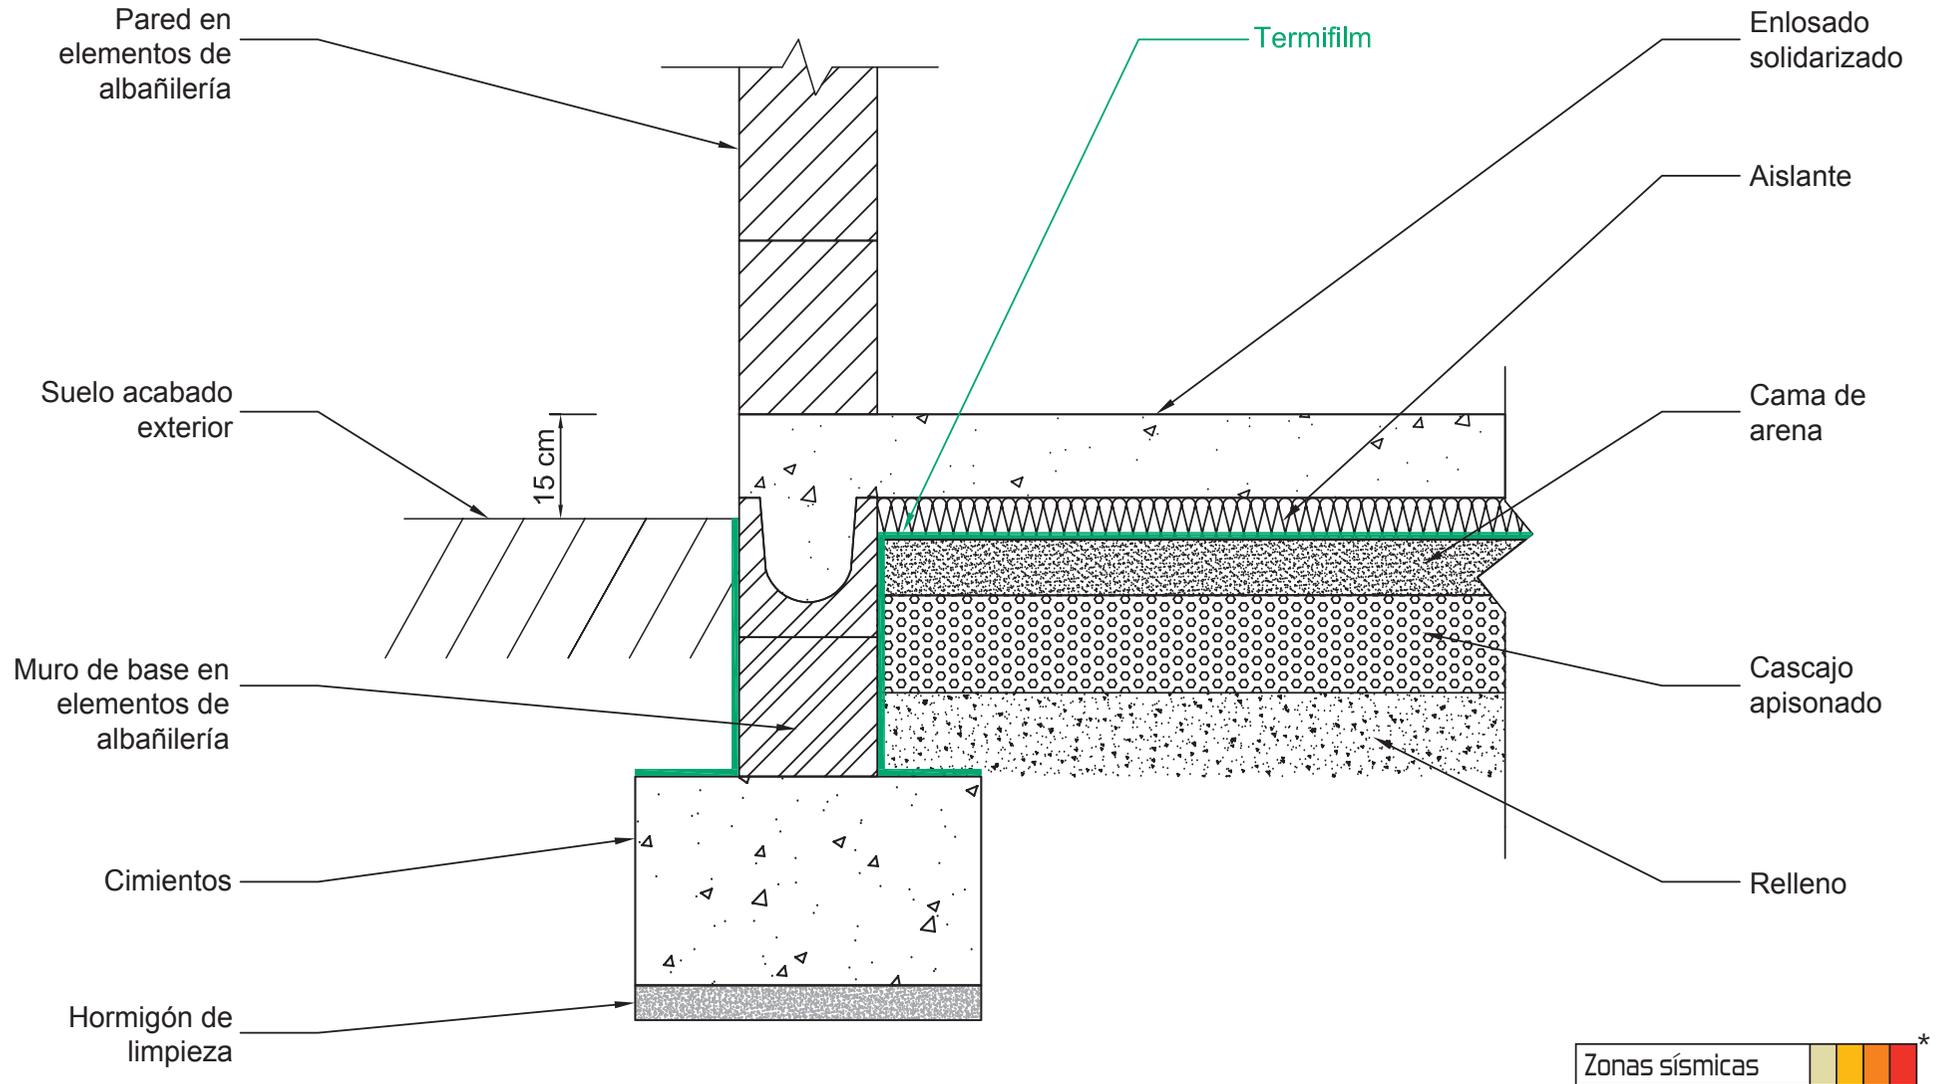

Este plano es propiedad de Berkem, y no puede ser comunicado, utilizado o reproducido por terceros sin su autorización escrita - Enero 2014.
The ownership and the said drawing cannot be communicated, used, or duplicated by a third party, without written consent - January 2014.




1.4 - Enlosado desolidarizado tierra firme / Elementos de albañilería

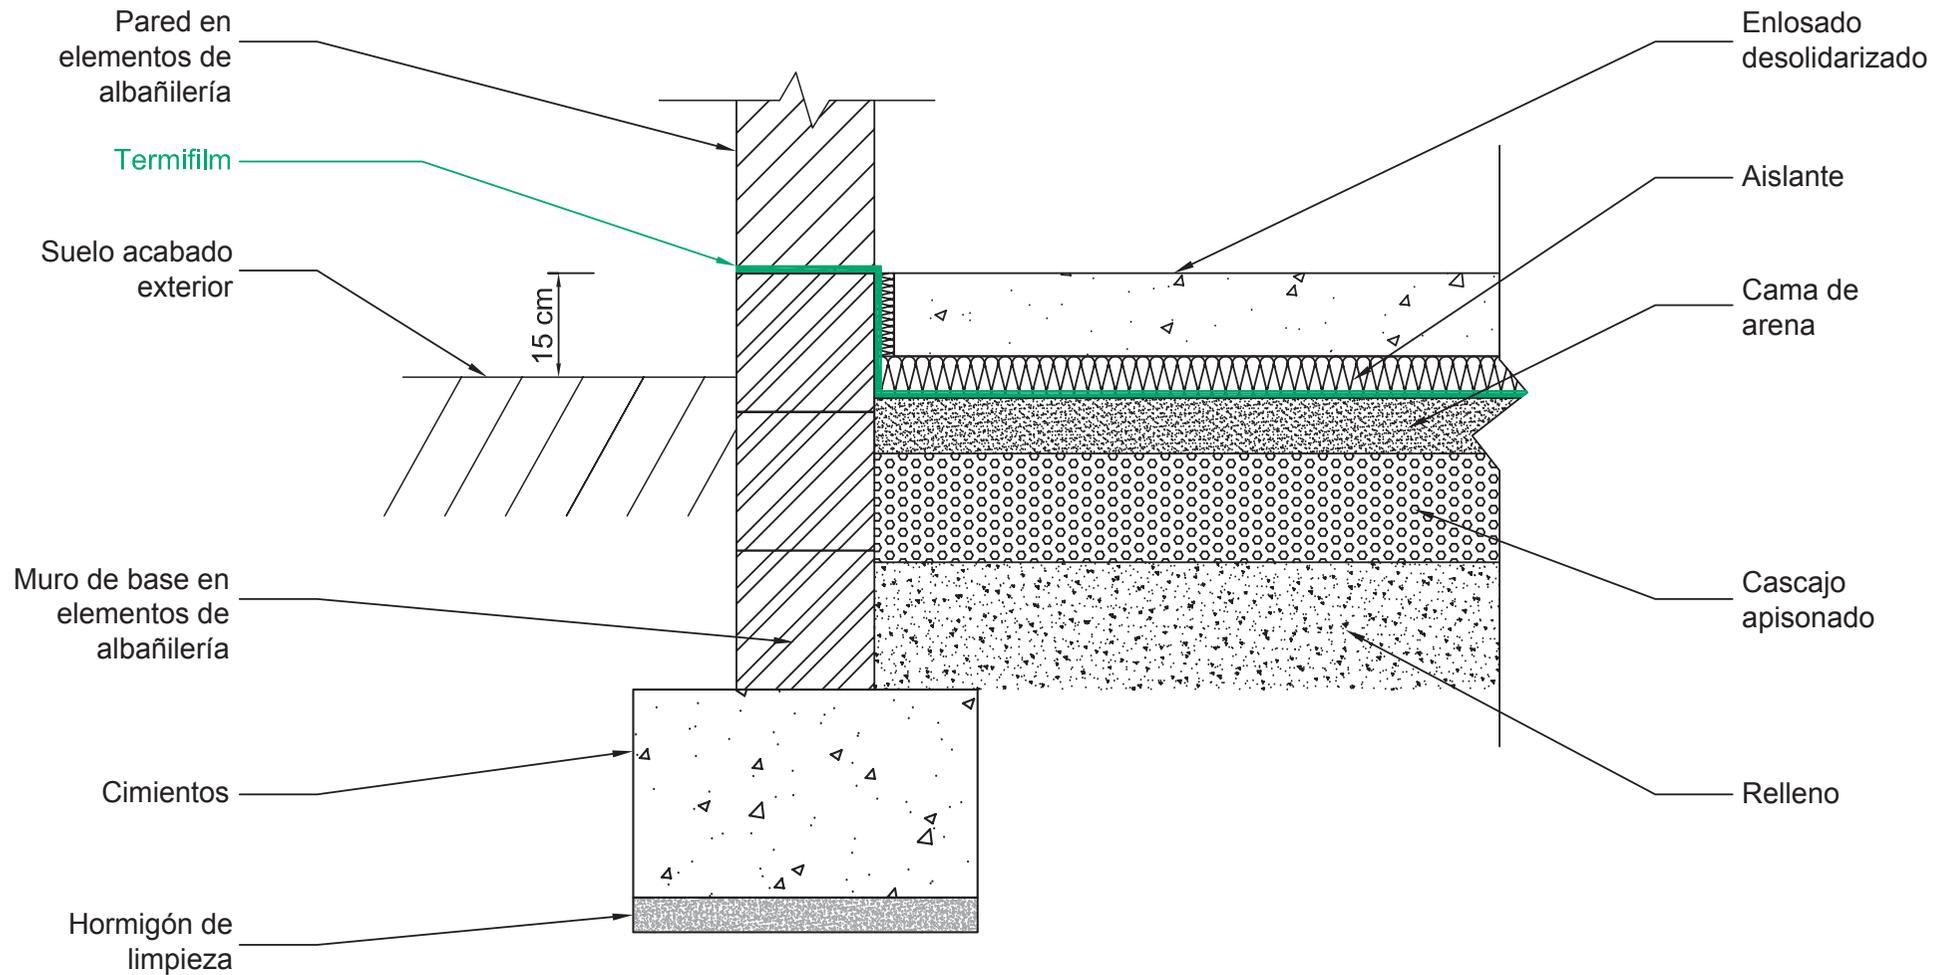

Este plano es propiedad de Berkem, y no puede ser comunicado, utilizado o reproducido por terceros sin su autorización escrita - Enero 2014.
The ownership and the said drawing cannot be communicated, used, or duplicated by a third party, without written consent - January 2014.




1.5 - Enlosado solidarizado tierra firme / Elementos de albañilería / Terraza

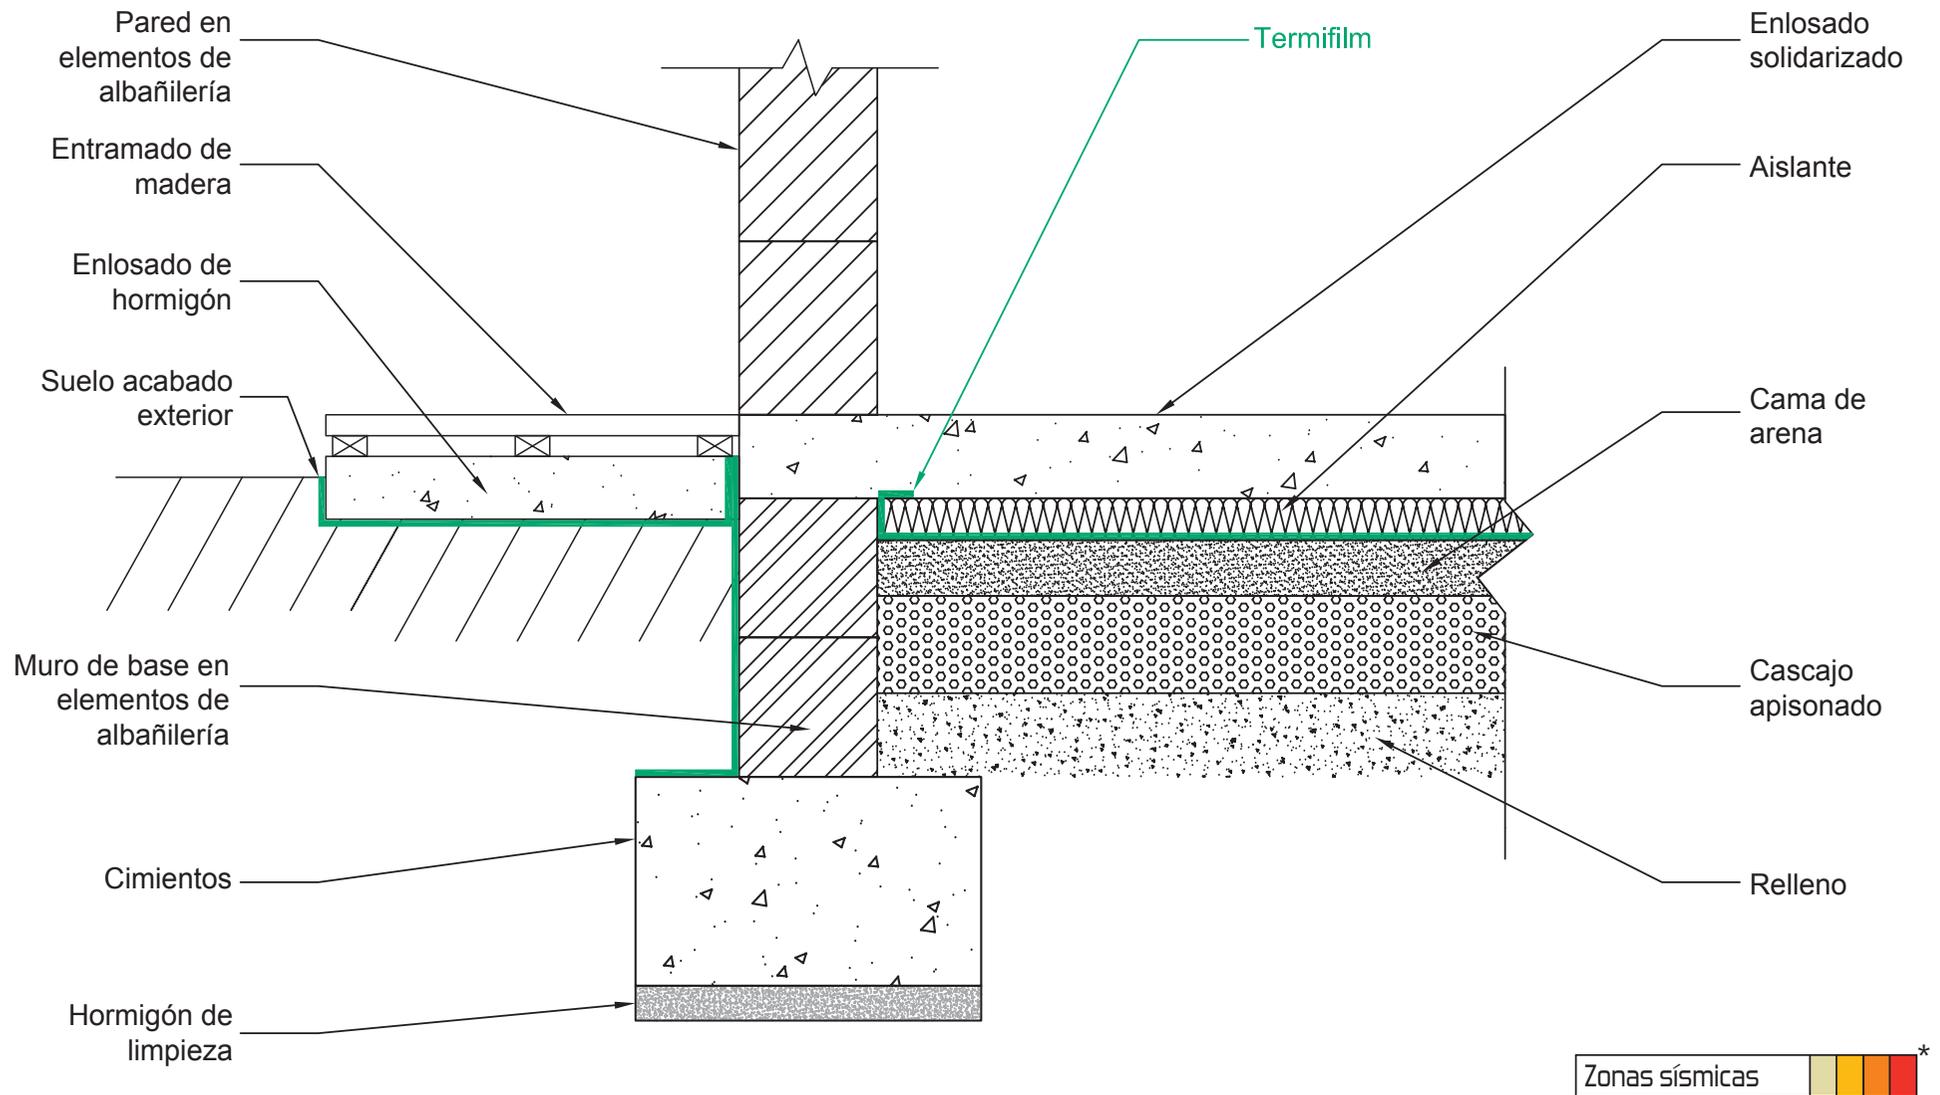

Este plano es propiedad de Berkem, y no puede ser comunicado, utilizado o reproducido por terceros sin su autorización escrita - Enero 2014.
The ownership and the said drawing cannot be communicated, used, or duplicated by a third party, without written consent - January 2014.



1.6 - Enlosado desolidarizado tierra firme / Elementos de albañilería / Encadenado

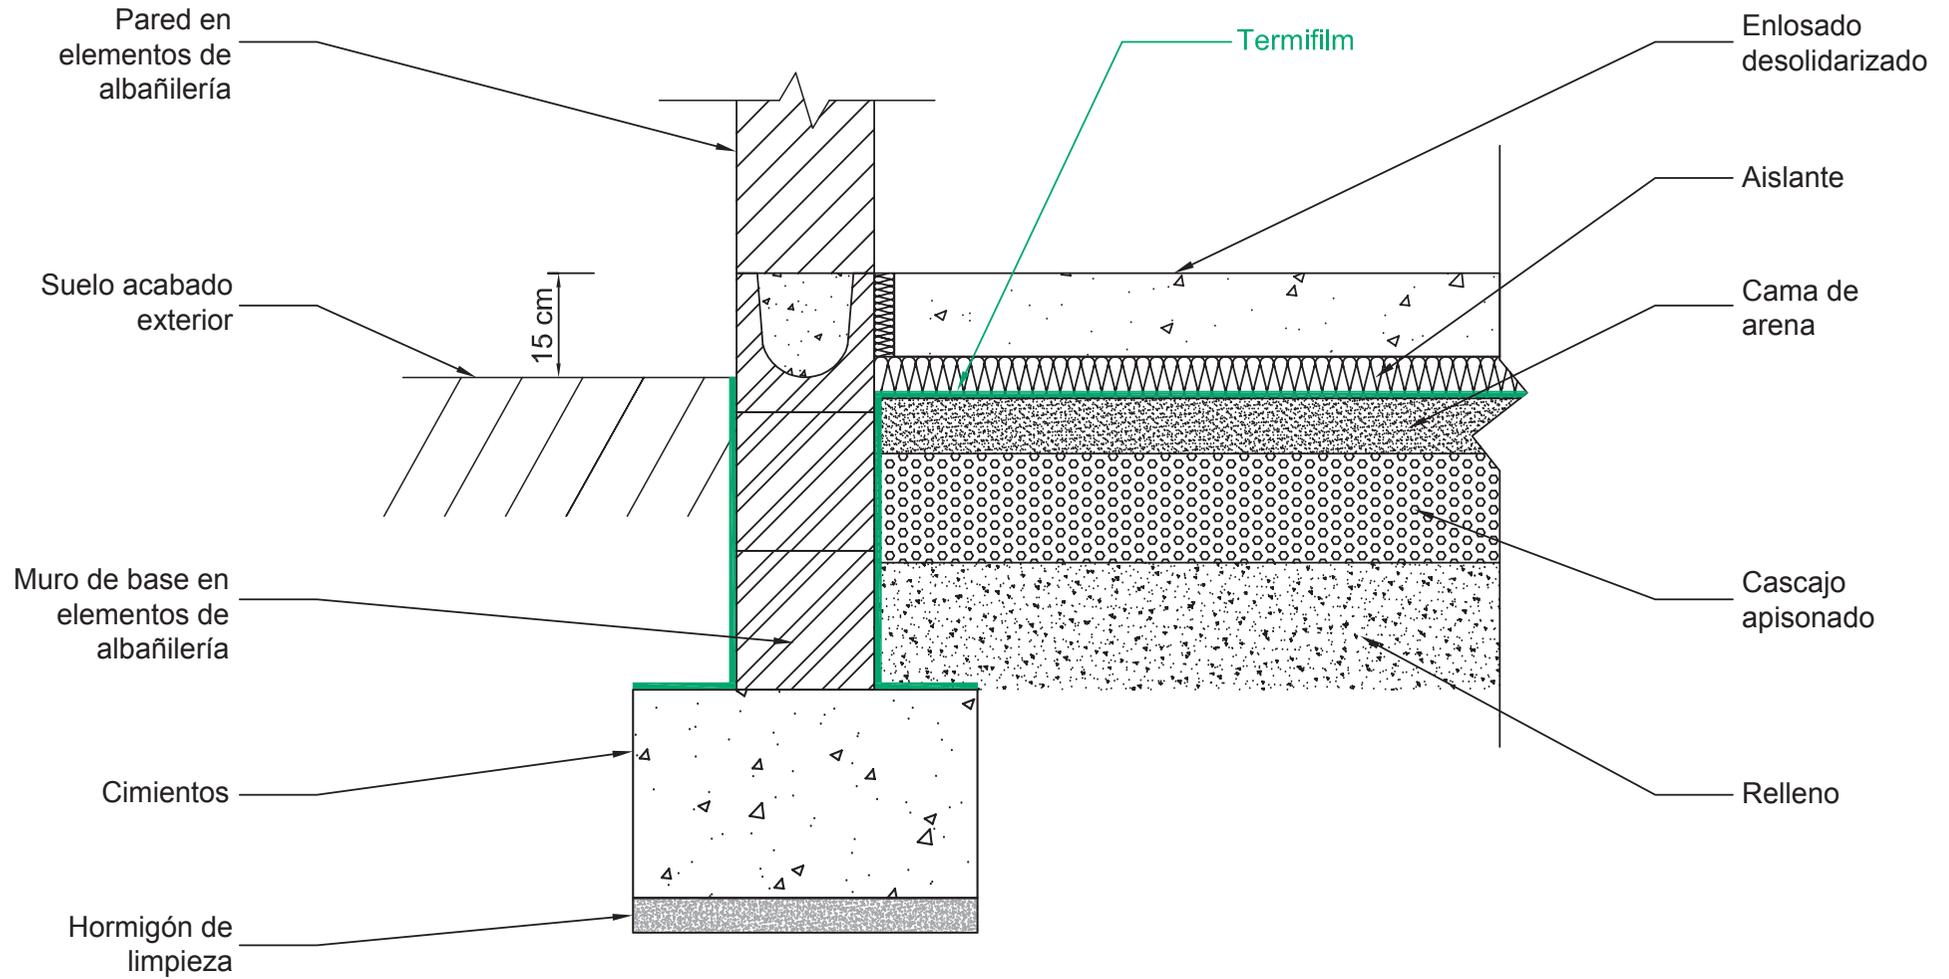


Zonas sísmicas *

Este plano es propiedad de Berkem, y no puede ser comunicado, utilizado o reproducido por terceros sin su autorización escrita - Enero 2014.
 The ownership and the said drawing cannot be communicated, used, or duplicated by a third party, without written consent - January 2014.



1.7 - Enlosado desolidarizado tierra firme / Elementos de albañilería / Termifuge

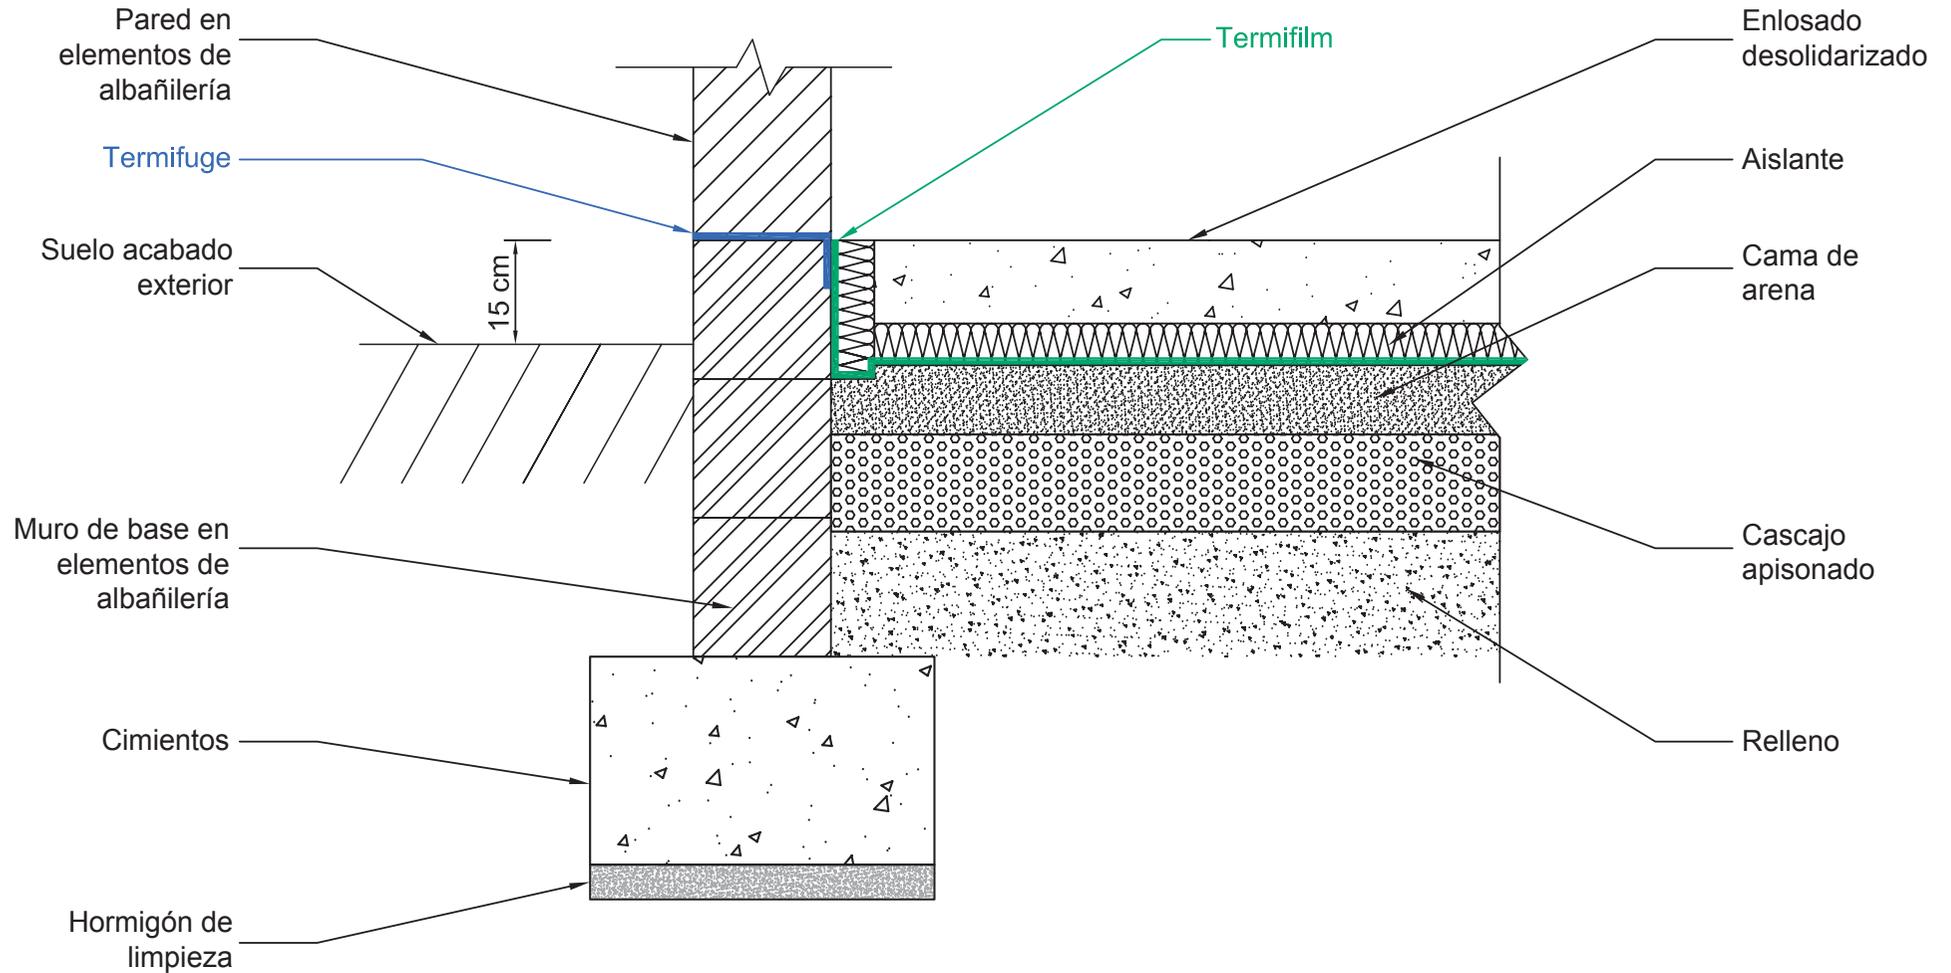


Zonas sísmicas

Este plano es propiedad de Berkem, y no puede ser comunicado, utilizado o reproducido por terceros sin su autorización escrita - Enero 2014.
The ownership and the said drawing cannot be communicated, used, or duplicated by a third party, without written consent - January 2014.




2.1 - Entarimado sobre espacio sanitario <60 cm / Elementos de albañilería / Termifuge

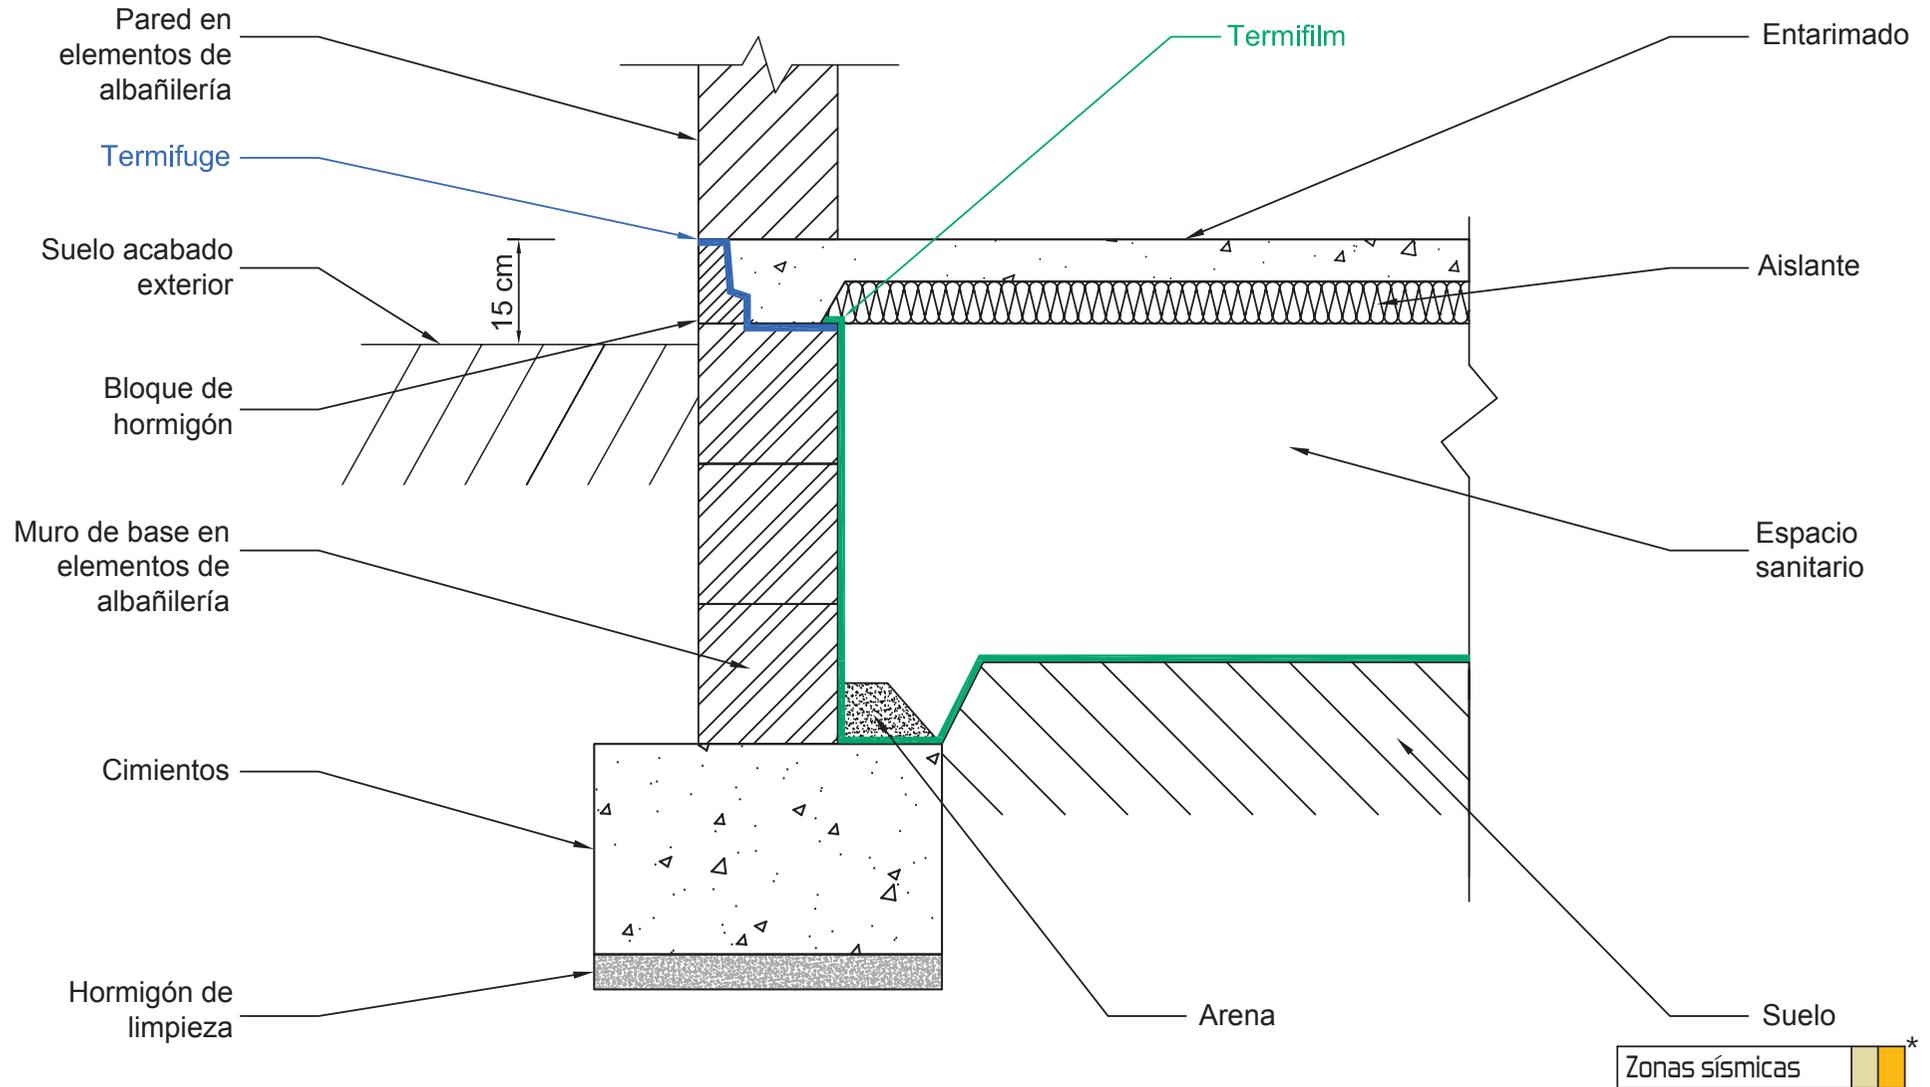

Este plano es propiedad de Berkem, y no puede ser comunicado, utilizado o reproducido por terceros sin su autorización escrita - Enero 2014.
The ownership and the said drawing cannot be communicated, used, or duplicated by a third party, without written consent - January 2014.




2.2 - Entarimado sobre espacio sanitario <60 cm / Elementos de albañilería

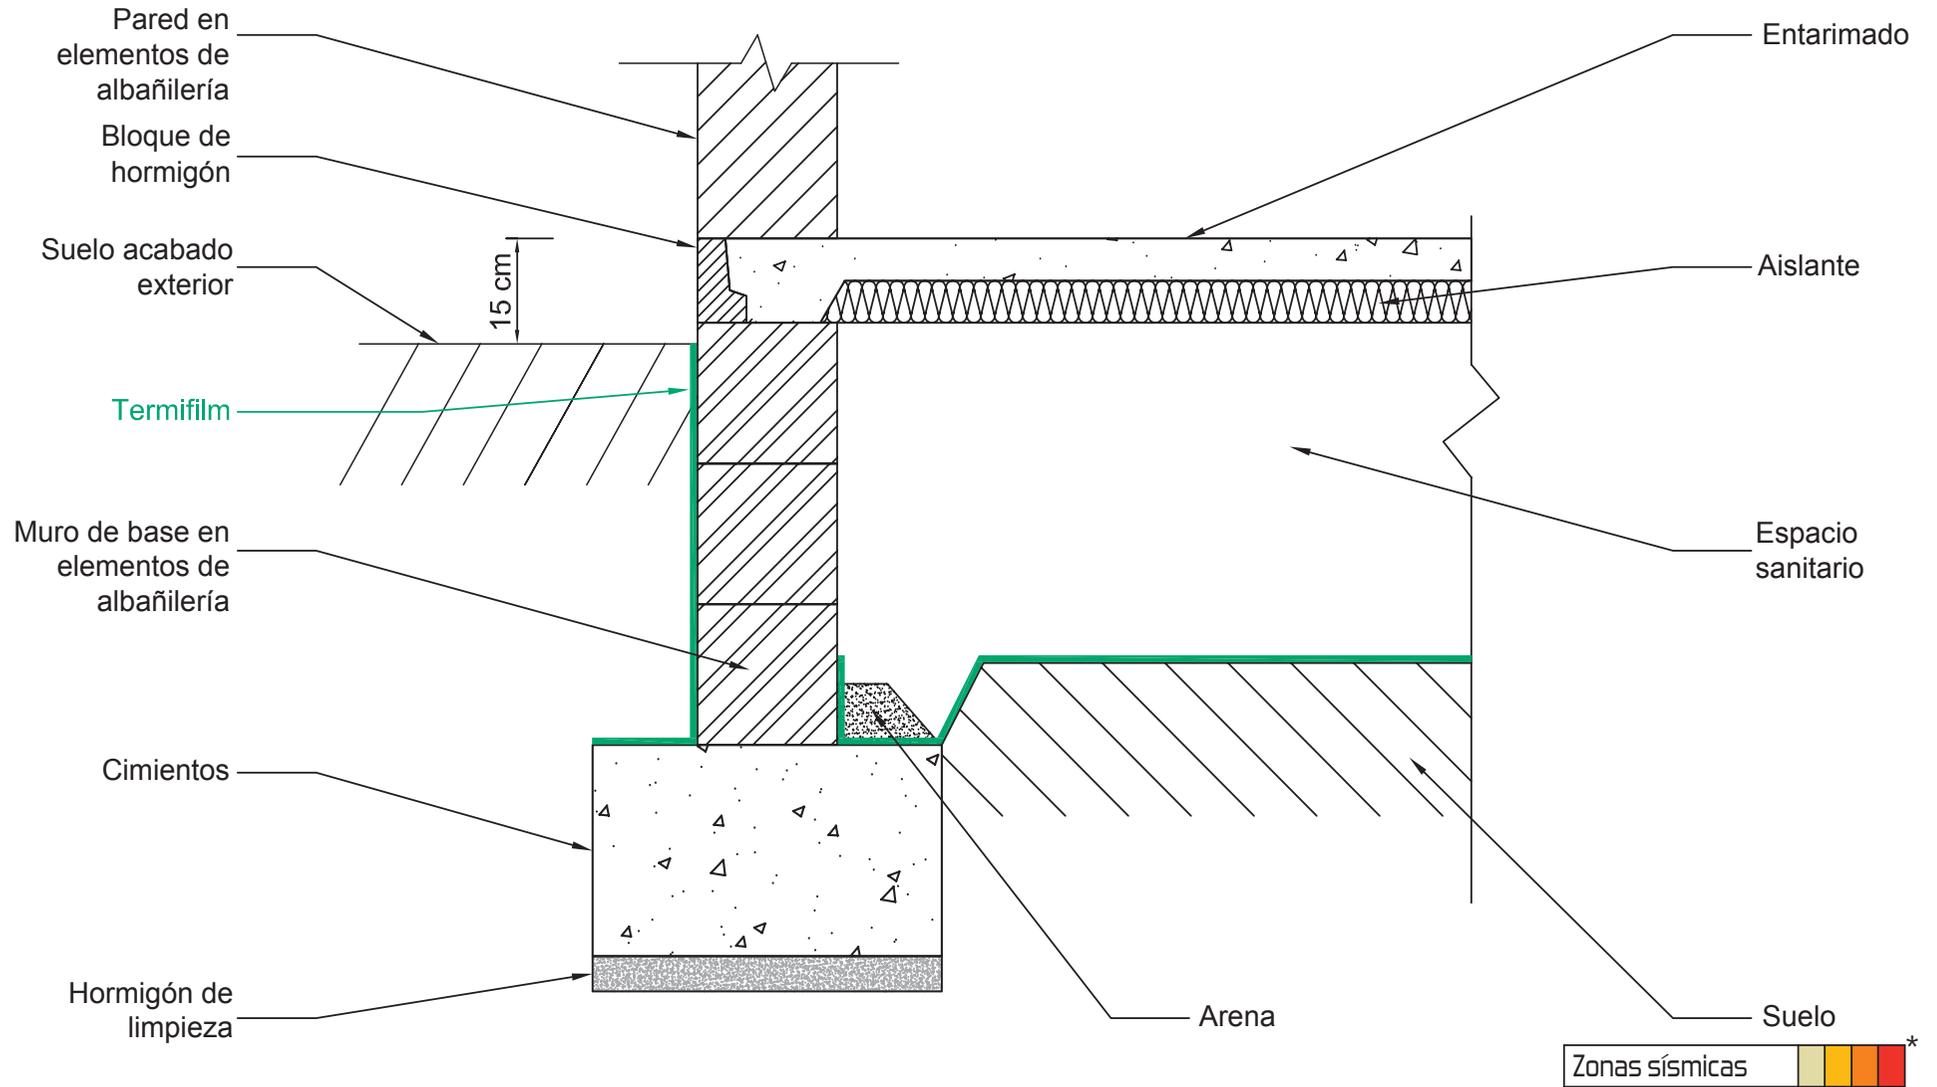

Este plano es propiedad de Berkem, y no puede ser comunicado, utilizado o reproducido por terceros sin su autorización escrita - Enero 2014.
The ownership and the said drawing cannot be communicated, used, or duplicated by a third party, without written consent - January 2014.




2.3 - Entarimado sobre espacio sanitario < 60 cm / Encadenado

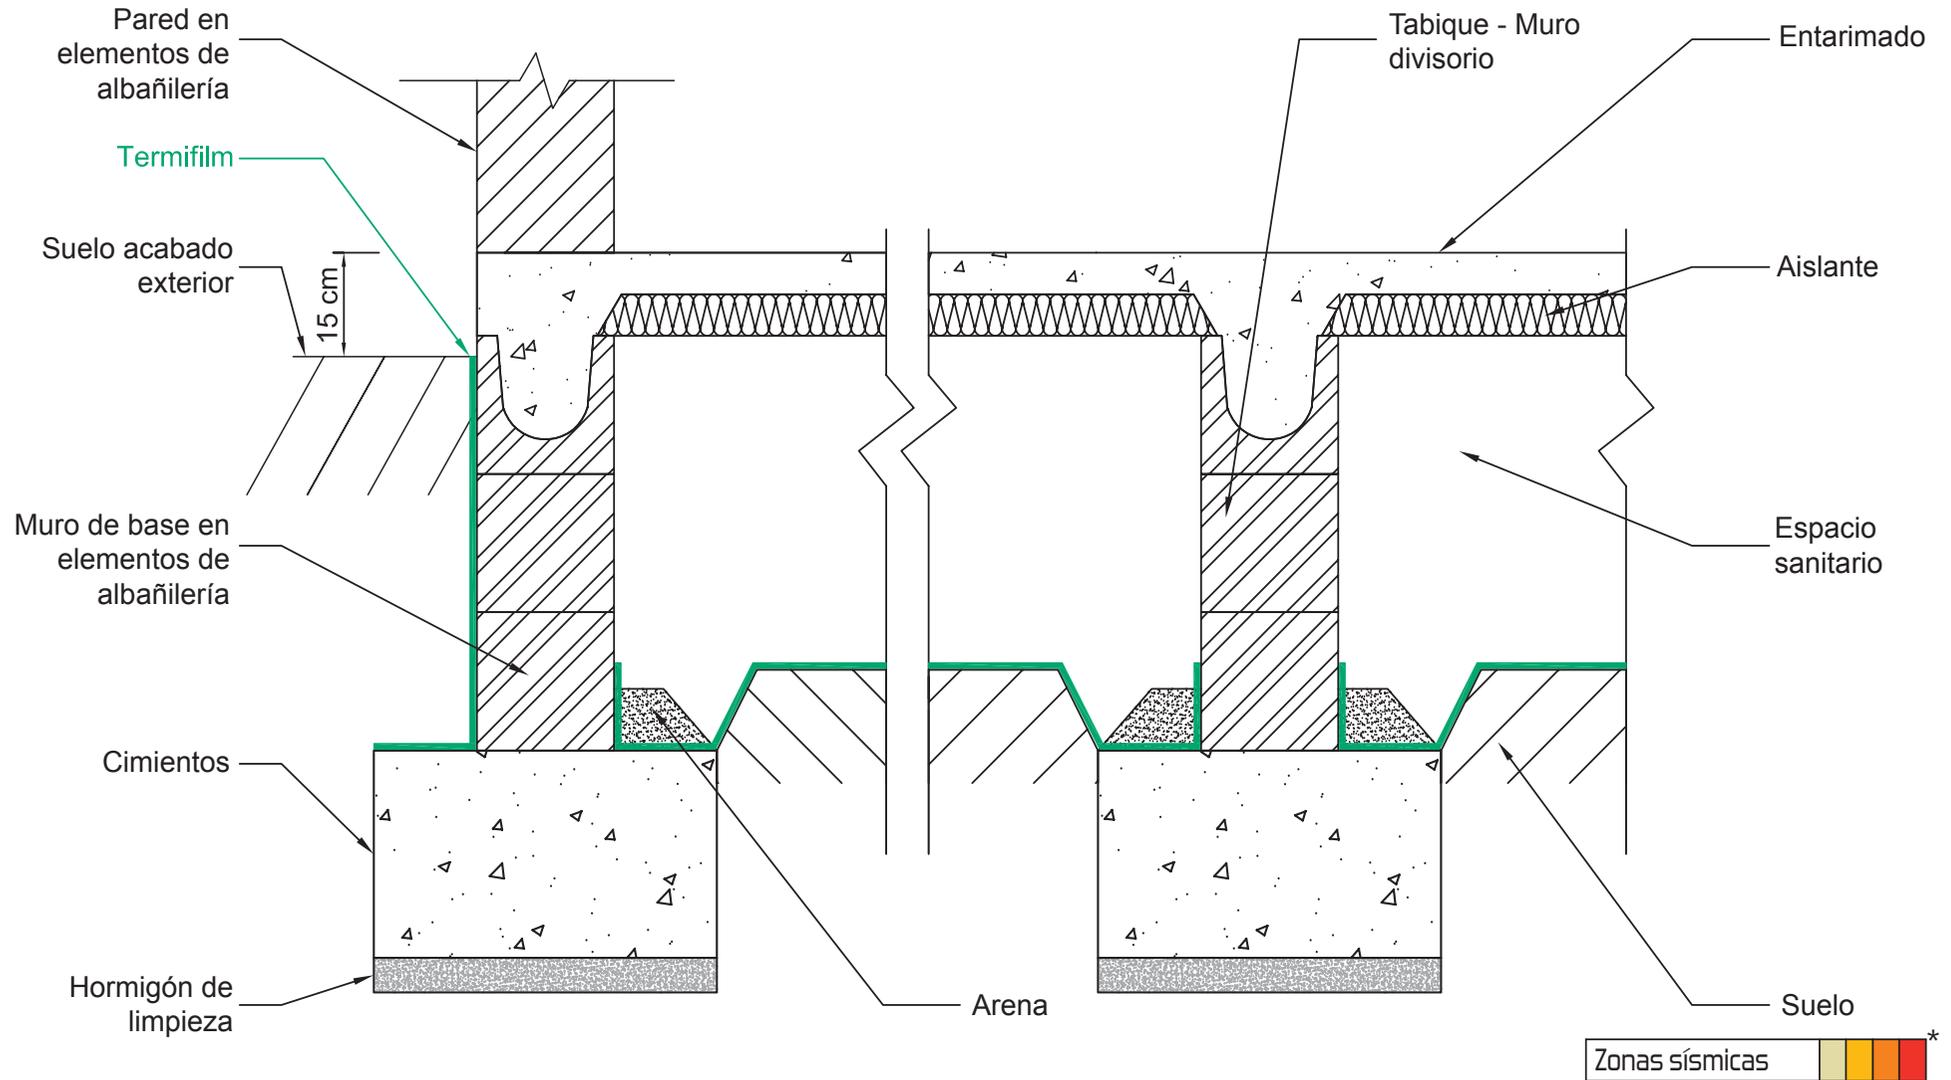

Este plano es propiedad de Berkem, y no puede ser comunicado, utilizado o reproducido por terceros sin su autorización escrita - Enero 2014.
The ownership and the said drawing cannot be communicated, used, or duplicated by a third party, without written consent - January 2014.




2.4 - Entarimado sobre espacio sanitario > 60cm / Elementos de albañilería / Termifuge

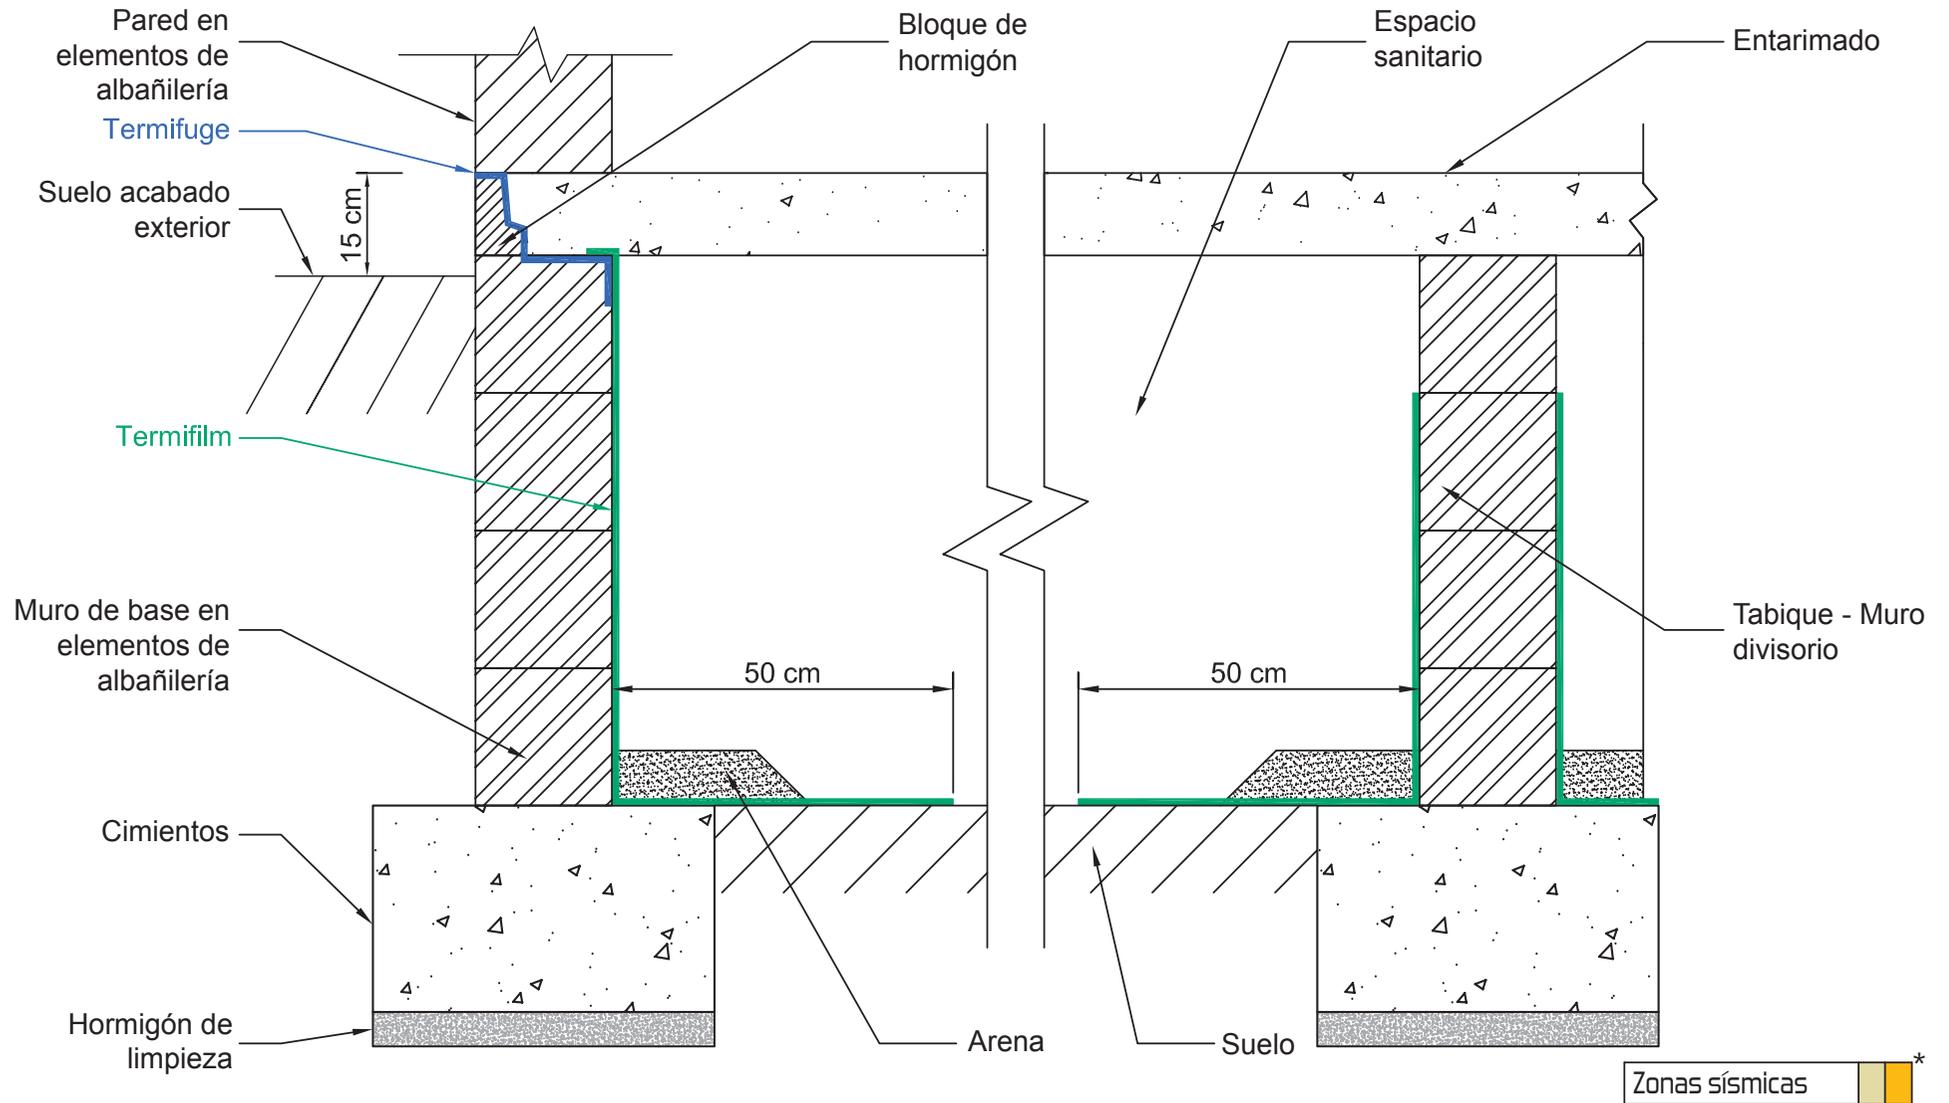

Este plano es propiedad de Berkem, y no puede ser comunicado, utilizado o reproducido por terceros sin su autorización escrita - Enero 2014.
The ownership and the said drawing cannot be communicated, used, or duplicated by a third party, without written consent - January 2014.




2.5 - Entarimado sobre espacio sanitario > 60cm / Elementos de albañilería

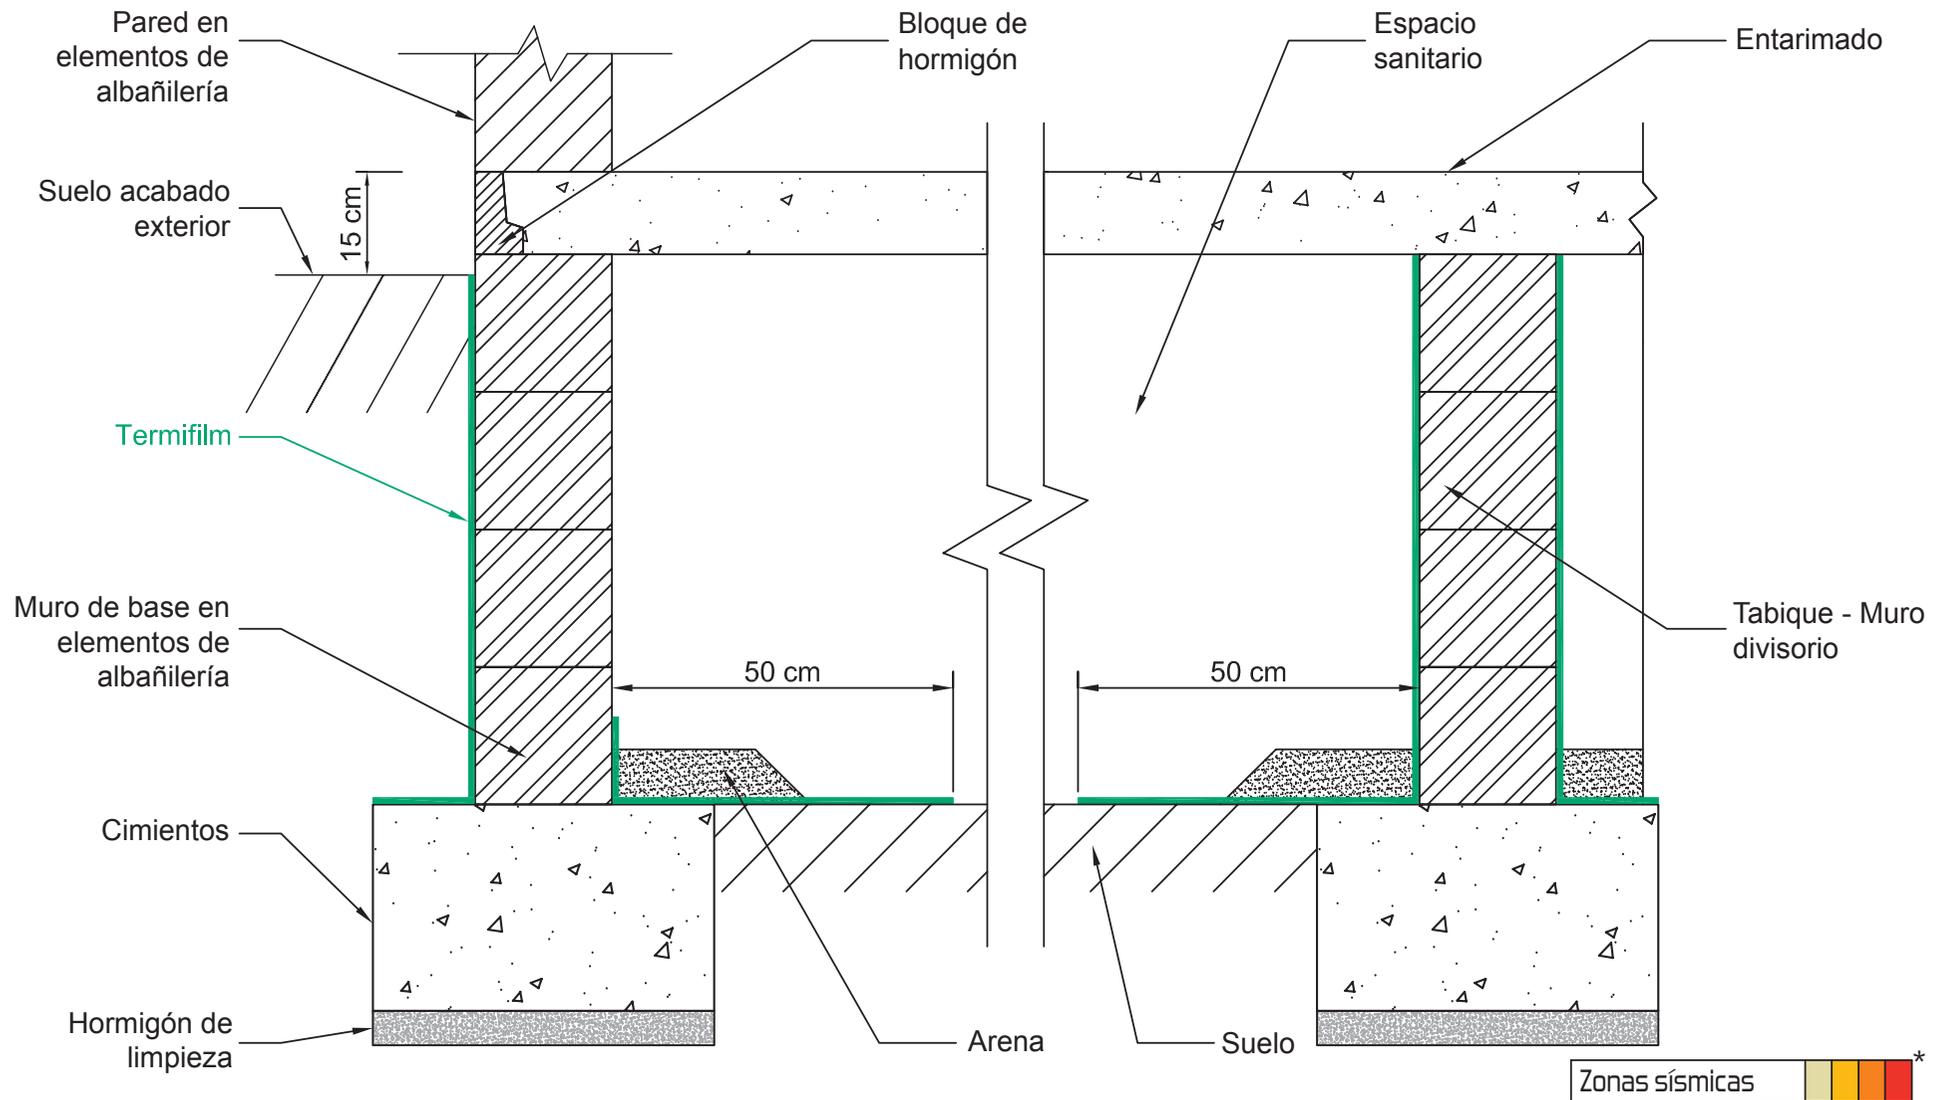

Este plano es propiedad de Berkem, y no puede ser comunicado, utilizado o reproducido por terceros sin su autorización escrita - Enero 2014.
The ownership and the said drawing cannot be communicated, used, or duplicated by a third party, without written consent - January 2014.




3.1 - Enlosado solidarizado en tierra firme / Pared vertical de hormigón

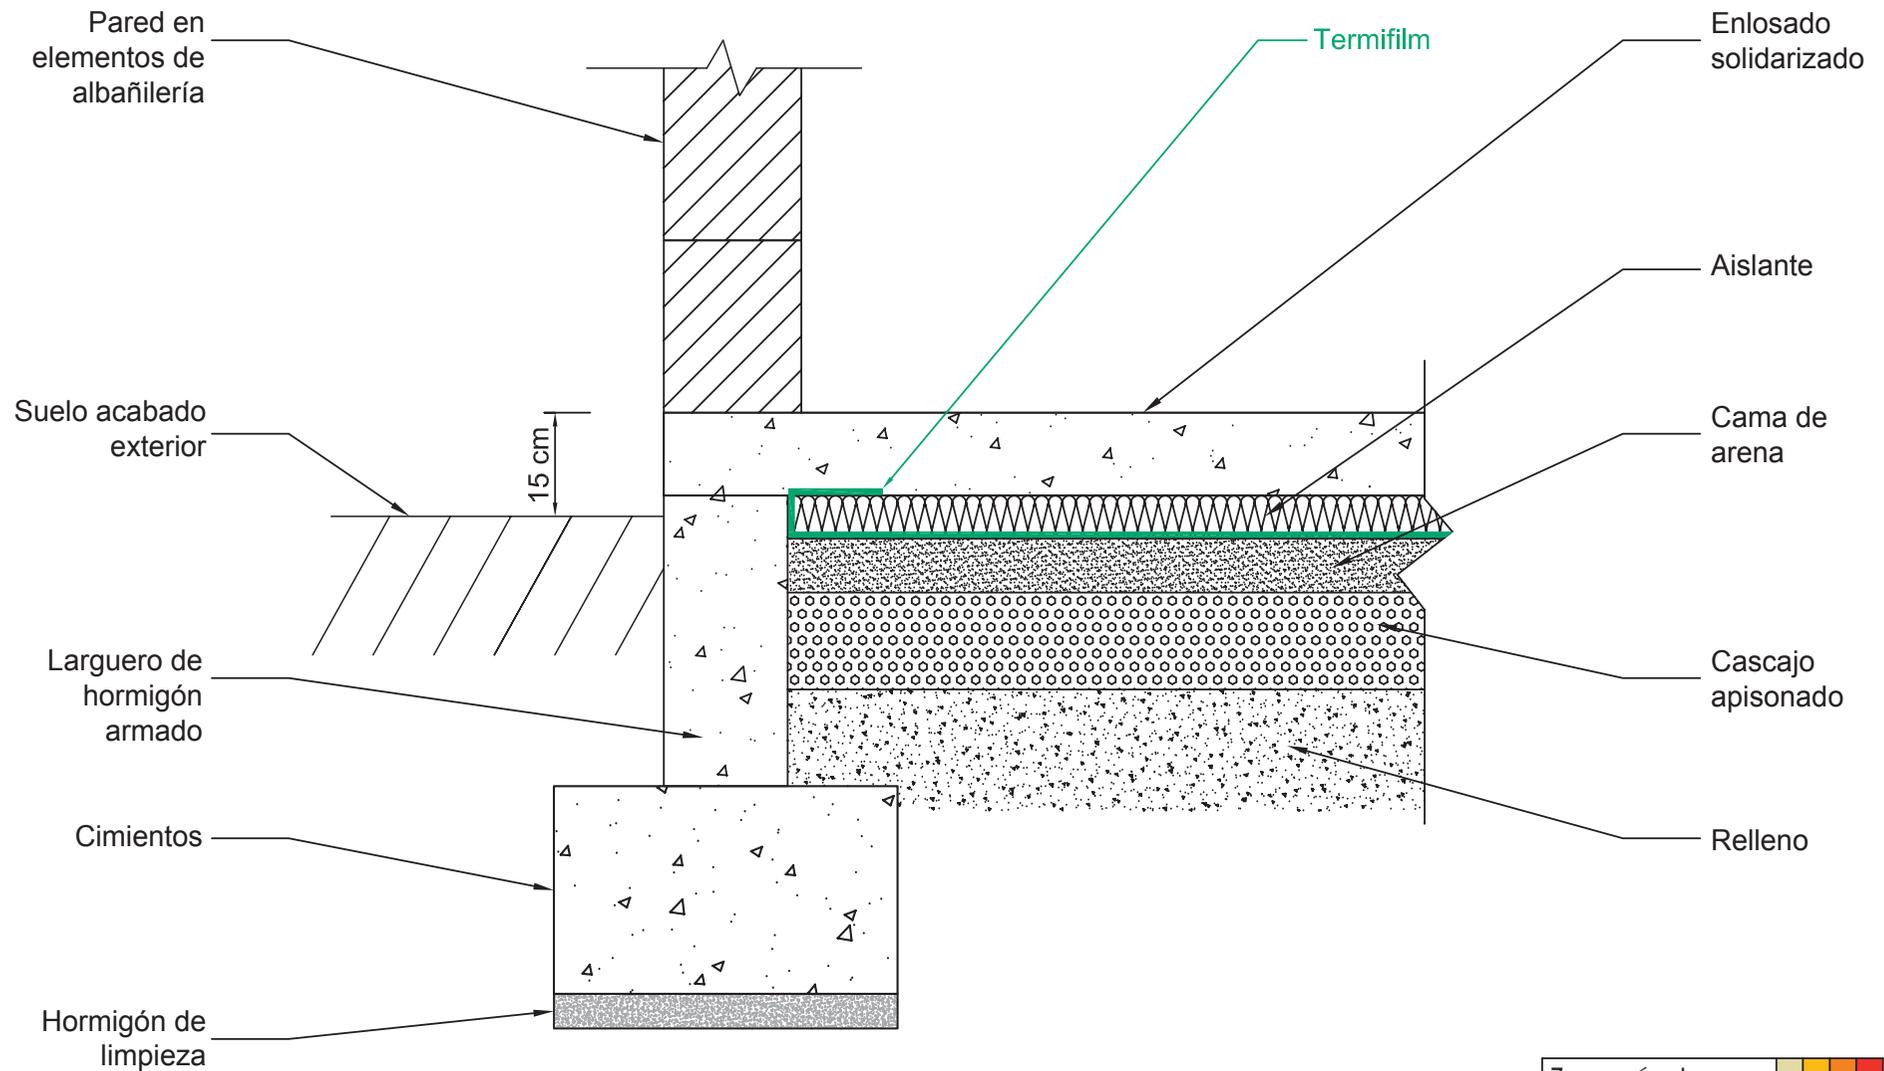

Este plano es propiedad de Berkem, y no puede ser comunicado, utilizado o reproducido por terceros sin su autorización escrita - Enero 2014.
The ownership and the said drawing cannot be communicated, used, or duplicated by a third party, without written consent - January 2014.




3.2 - Enlosado solidarizado en tierra firme / Larguero / Nave industrial

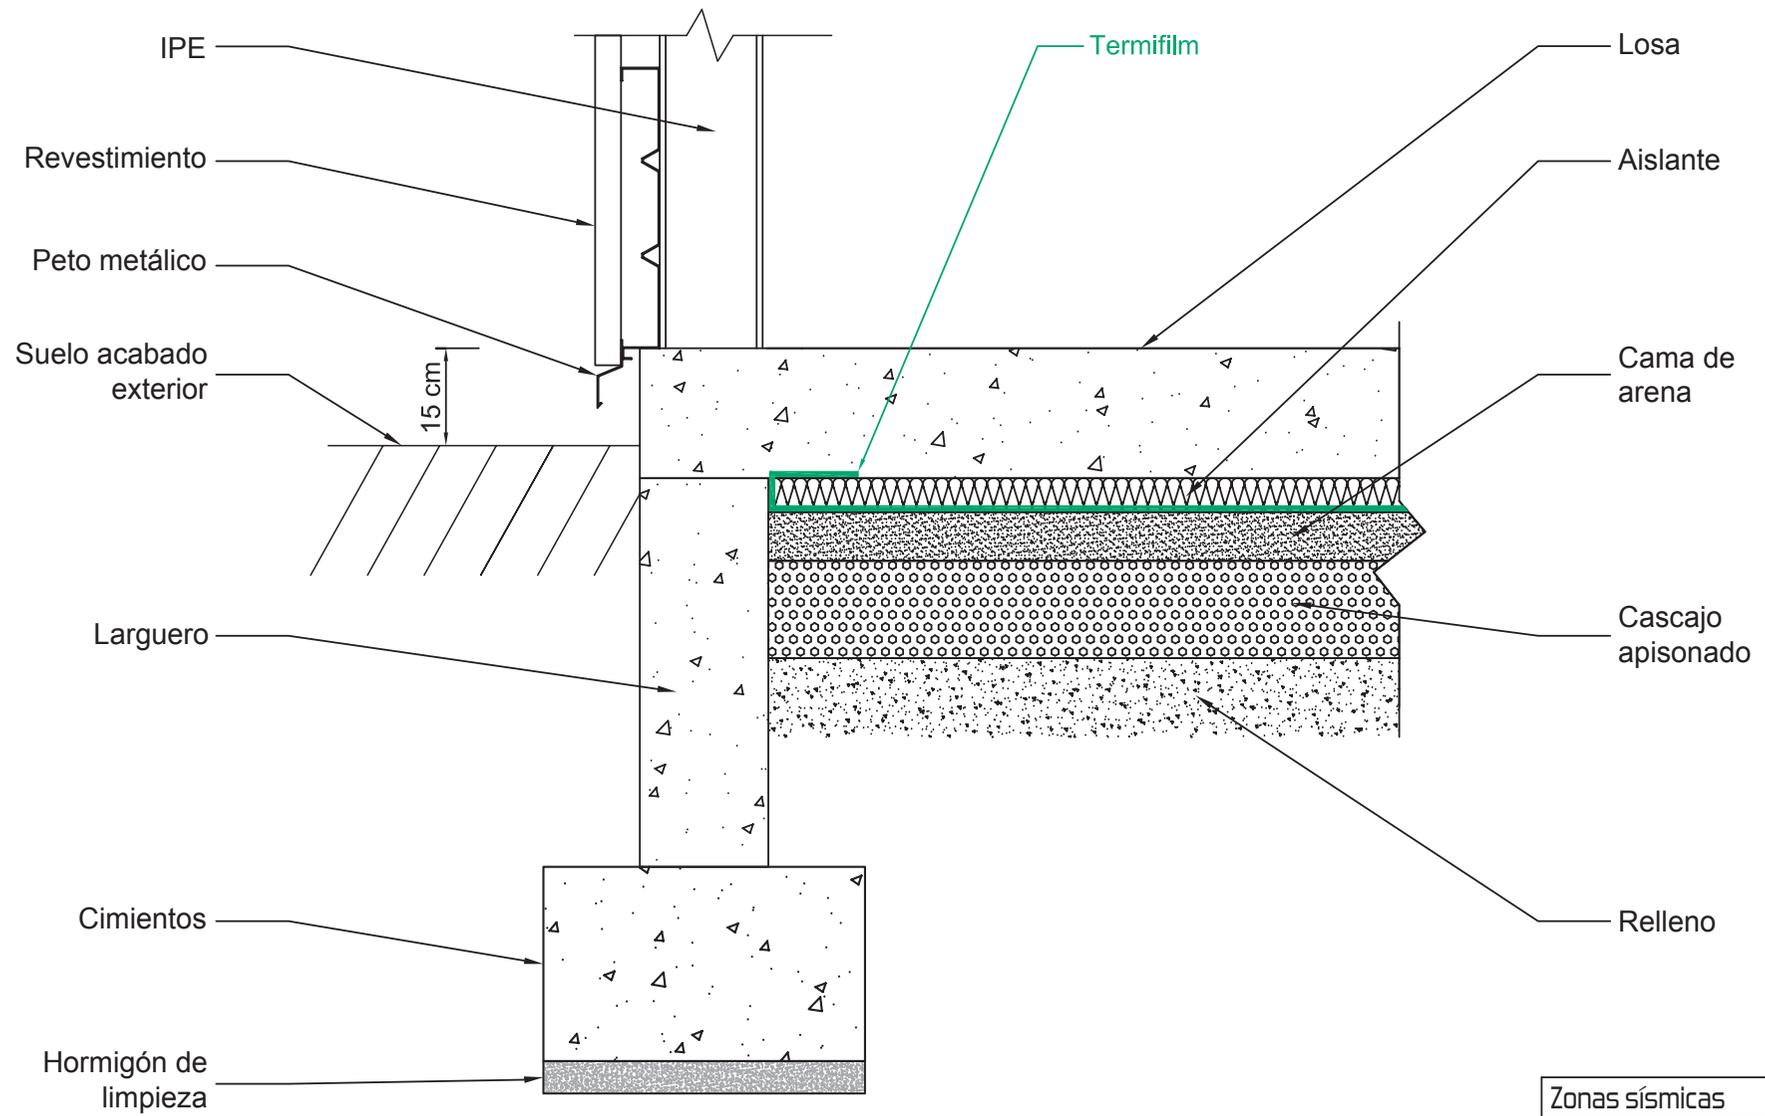

Este plano es propiedad de Berkem, y no puede ser comunicado, utilizado o reproducido por terceros sin su autorización escrita - Enero 2014.
The ownership and the said drawing cannot be communicated, used, or duplicated by a third party, without written consent - January 2014.




3.3 - Enlosado desolidarizado en tierra firme / Larguero / Aislante / Nave industrial

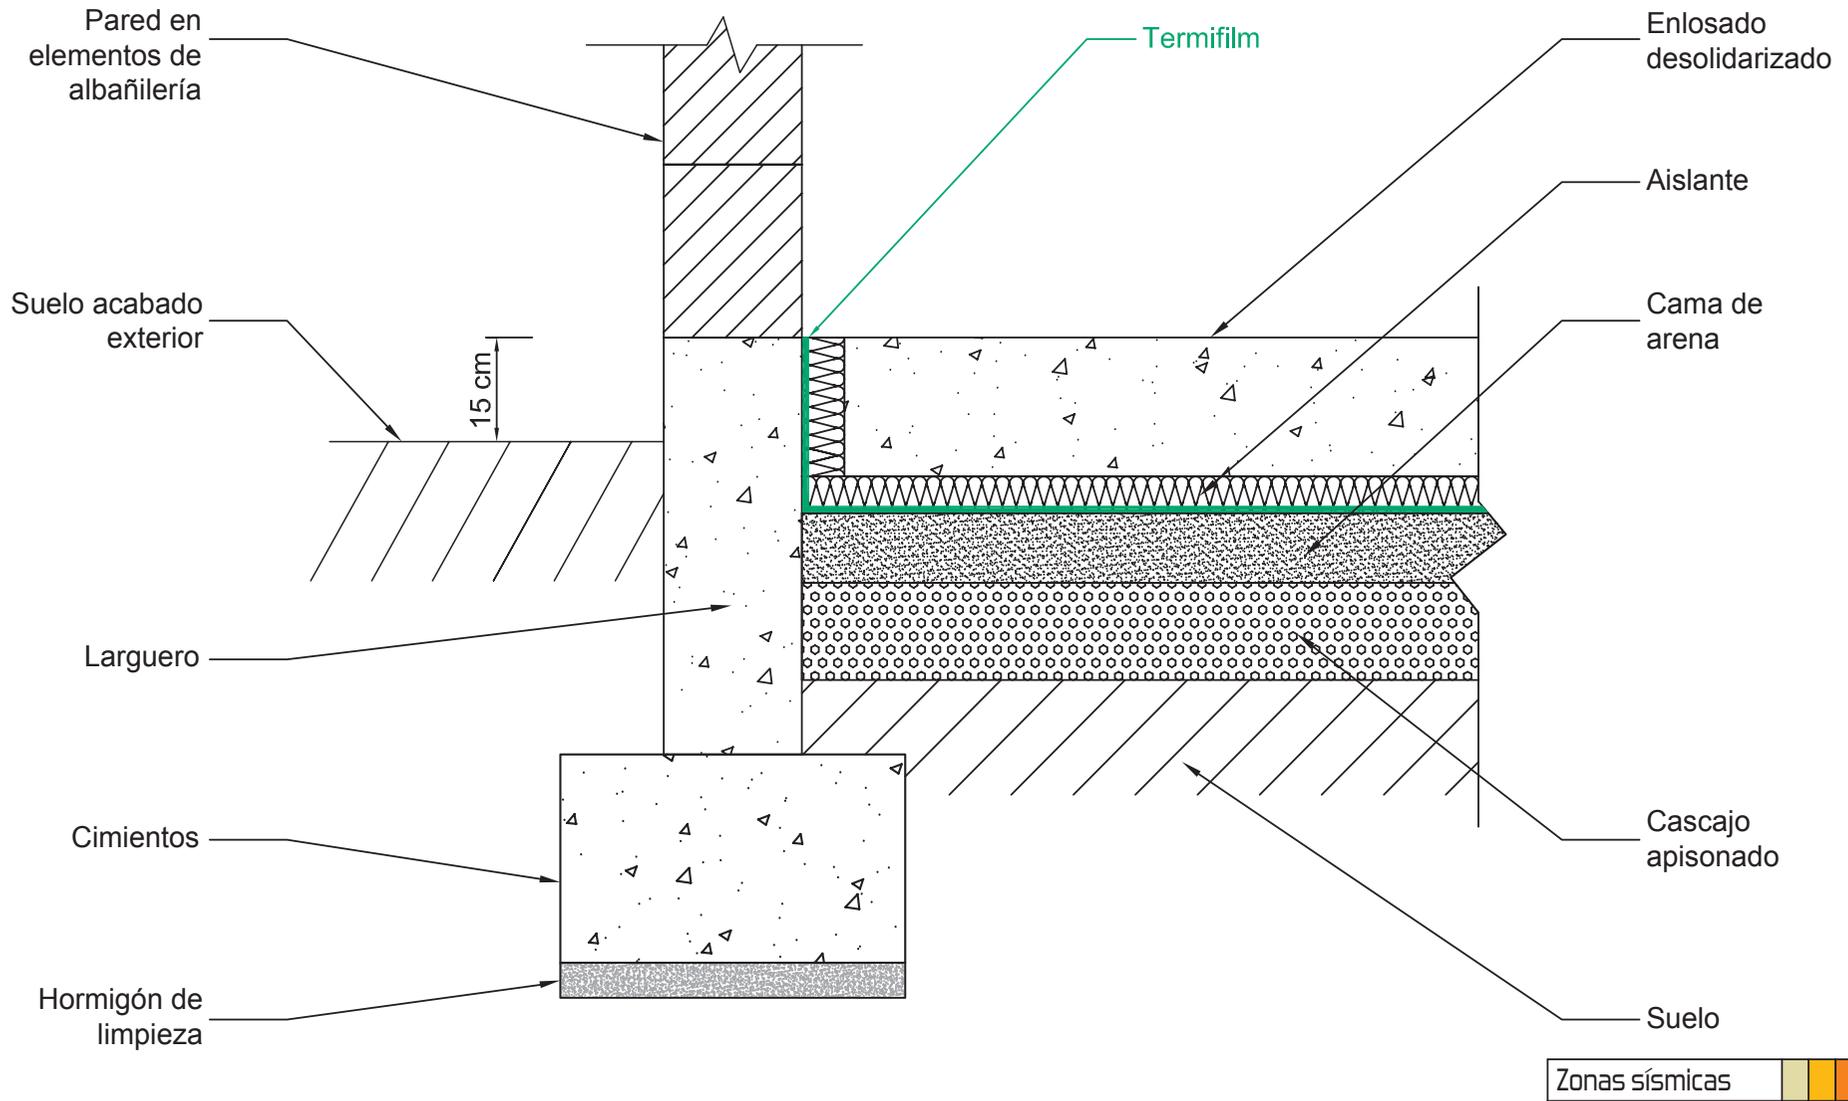

Este plano es propiedad de Berkem, y no puede ser comunicado, utilizado o reproducido por terceros sin su autorización escrita - Enero 2014.
 The ownership and the said drawing cannot be communicated, used, or duplicated by a third party, without written consent - January 2014.



3.4 - Enlosado desolidarizado en tierra firme / Larguero / Aislante exterior / Nave industrial

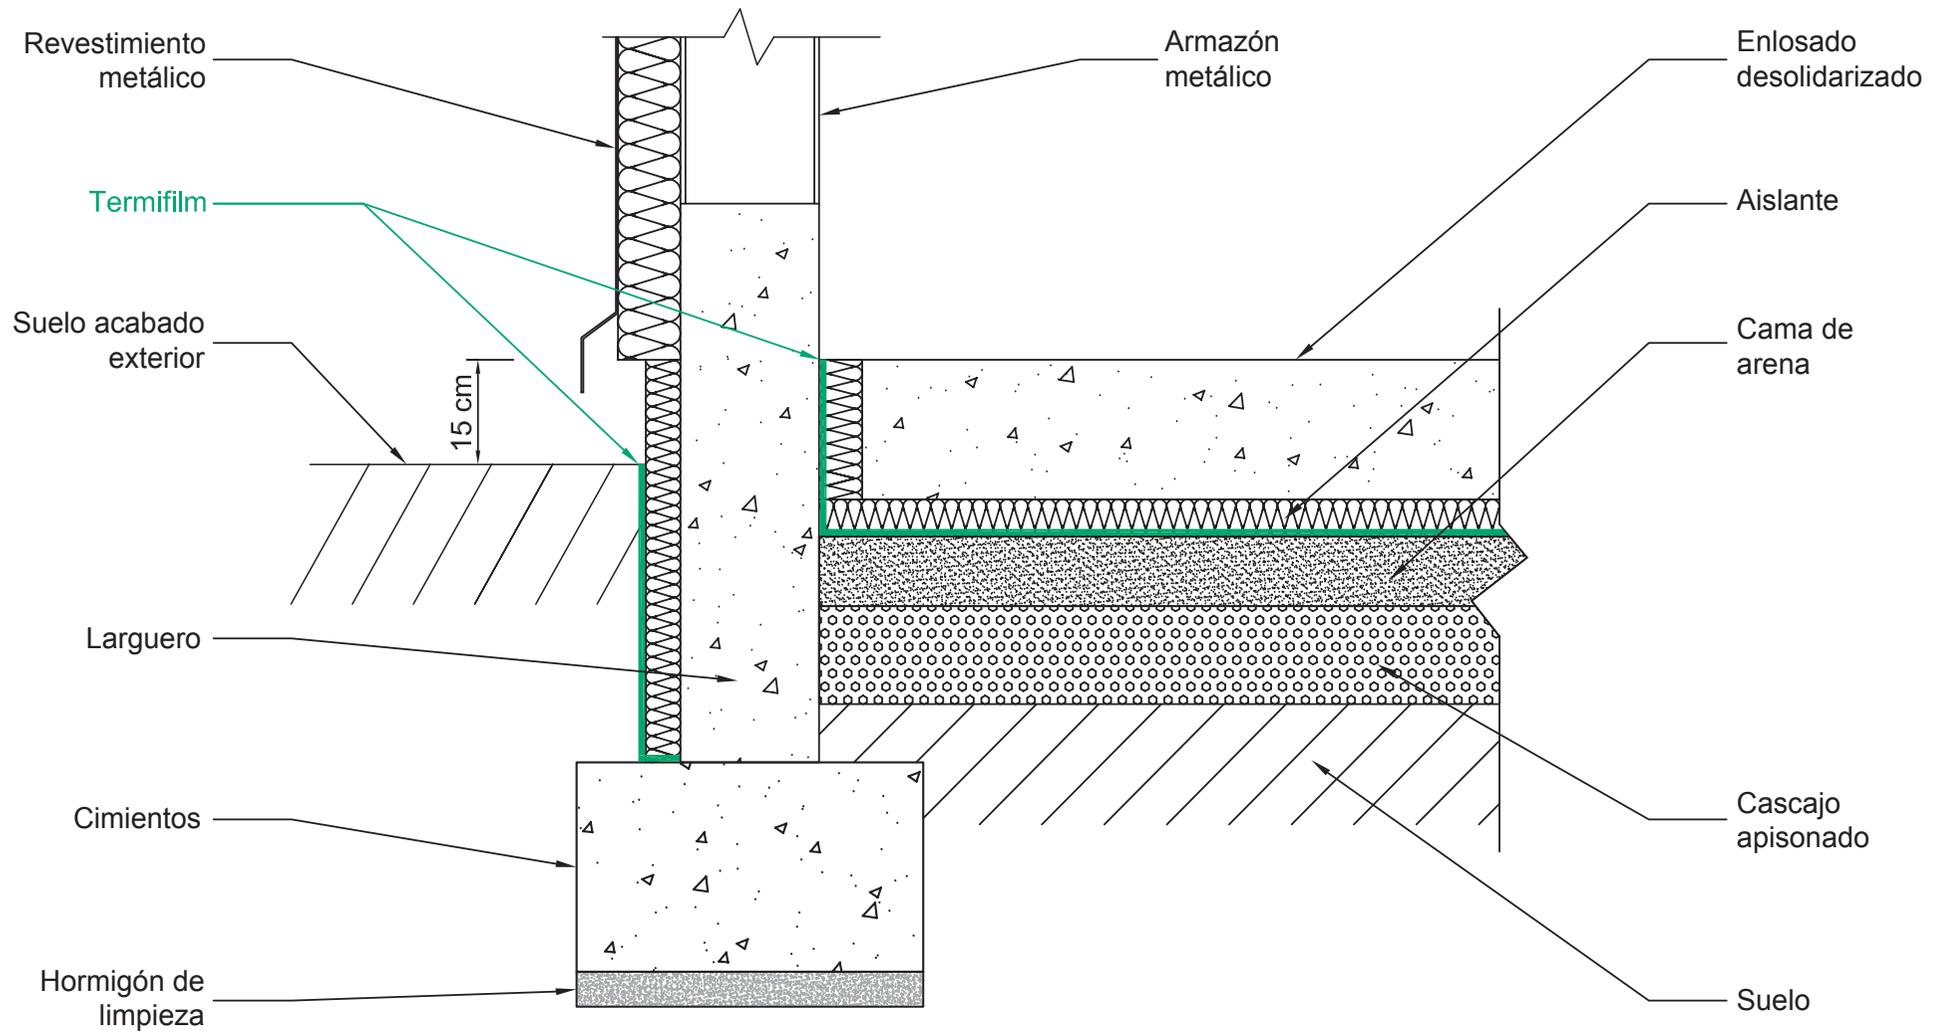


Zonas sísmicas *

Este plano es propiedad de Berkem, y no puede ser comunicado, utilizado o reproducido por terceros sin su autorización escrita - Enero 2014.
The ownership and the said drawing cannot be communicated, used, or duplicated by a third party, without written consent - January 2014.



4.1 - Entarimado sobre espacio sanitario < 60 cm / Pared vertical de hormigón / Termifuge

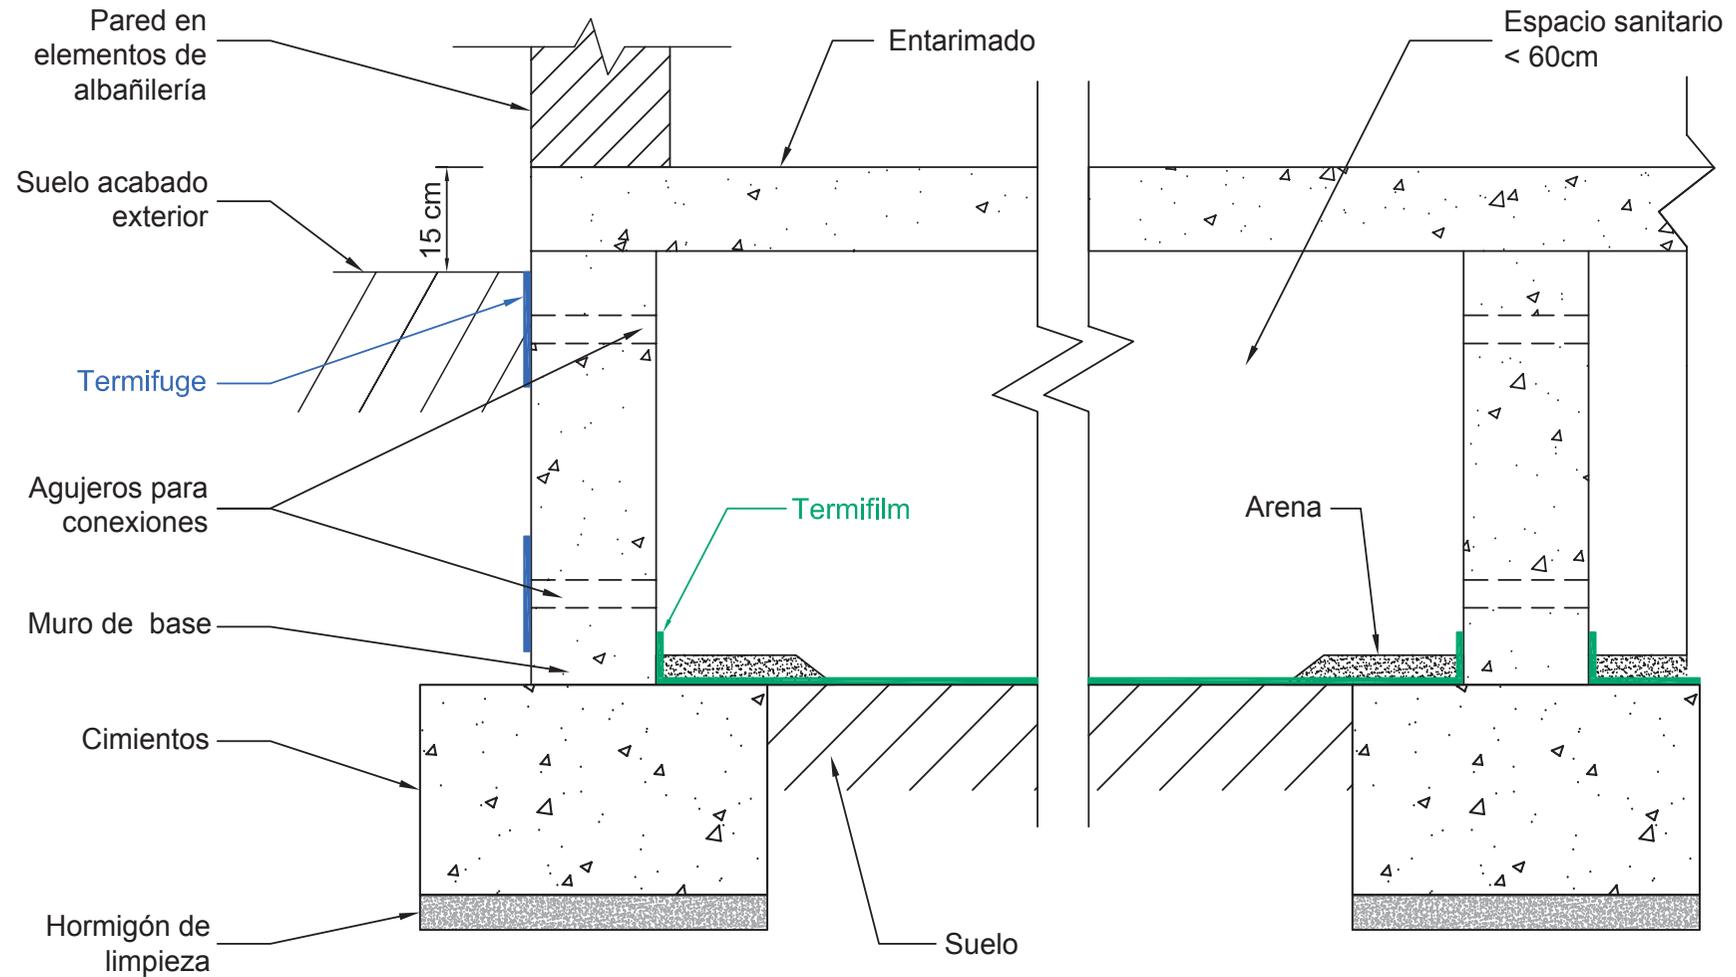


Zonas sísmicas *

Este plano es propiedad de Berkem, y no puede ser comunicado, utilizado o reproducido por terceros sin su autorización escrita - Enero 2014.
The ownership and the said drawing cannot be communicated, used, or duplicated by a third party, without written consent - January 2014.



4.2 - Entarimado sobre espacio sanitario > 60 cm / Pared vertical de hormigón

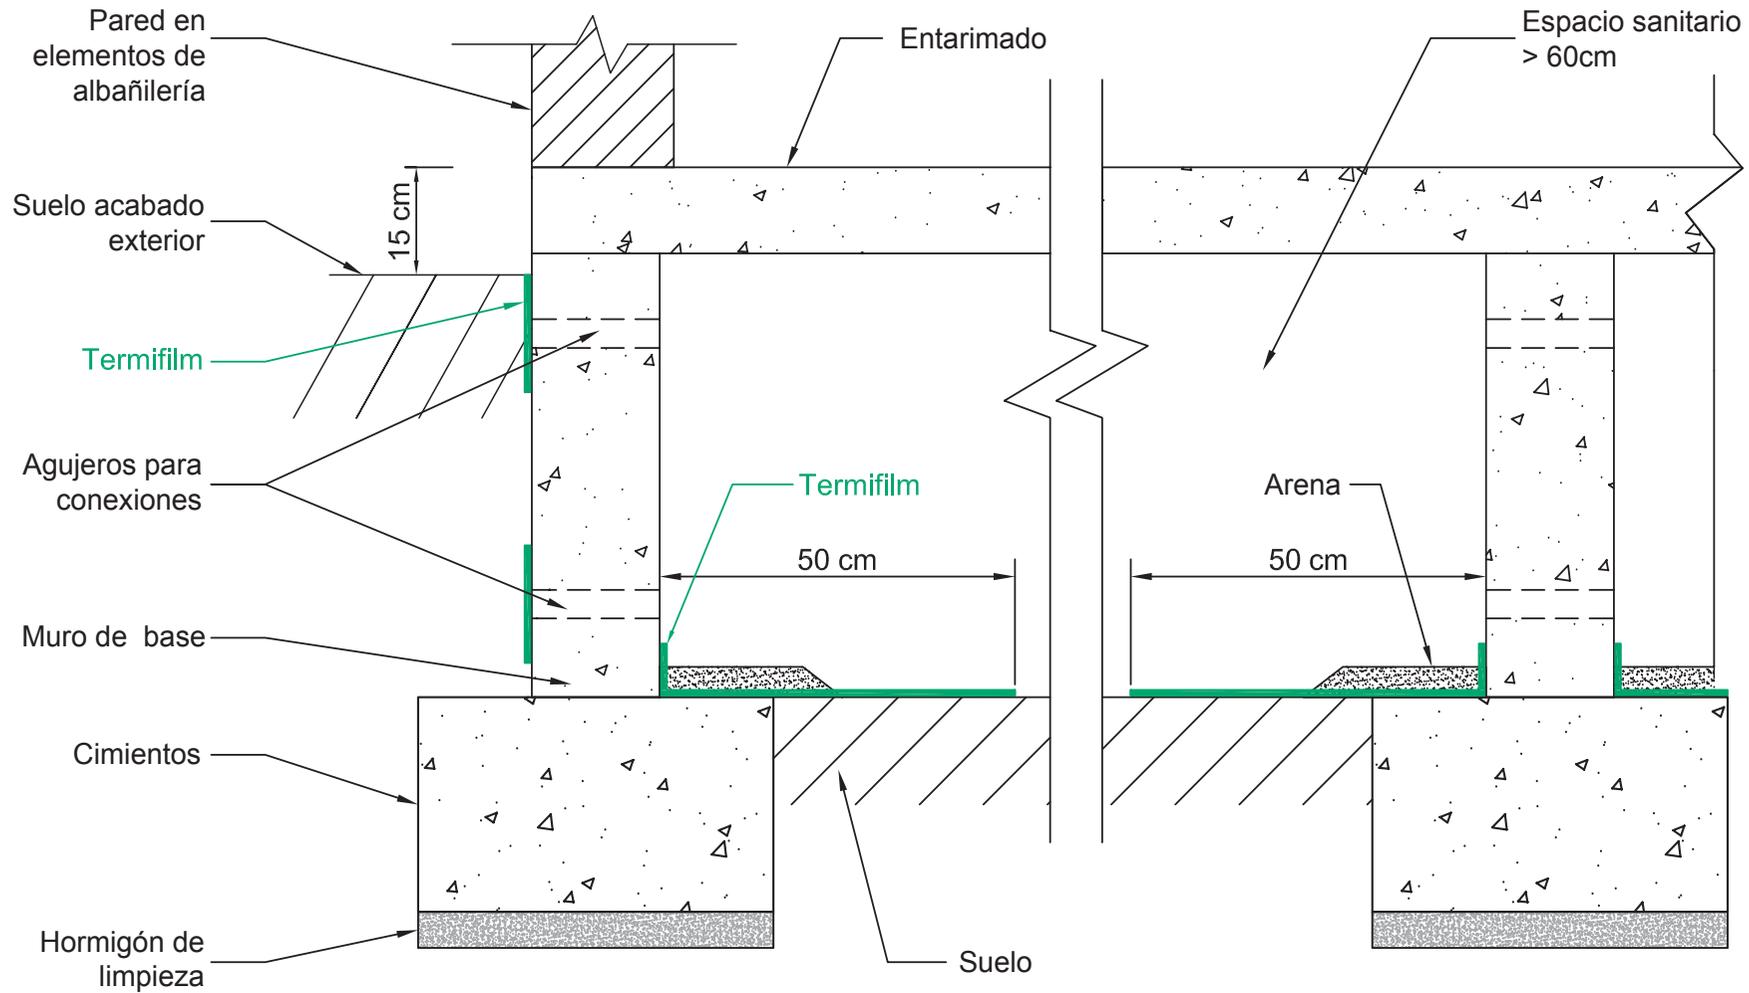


Zonas sísmicas *


Este plano es propiedad de Berkem, y no puede ser comunicado, utilizado o reproducido por terceros sin su autorización escrita - Enero 2014.
The ownership and the said drawing cannot be communicated, used, or duplicated by a third party, without written consent - January 2014.



5.1 - Entarimado sobre sótano / Elementos de albañilería

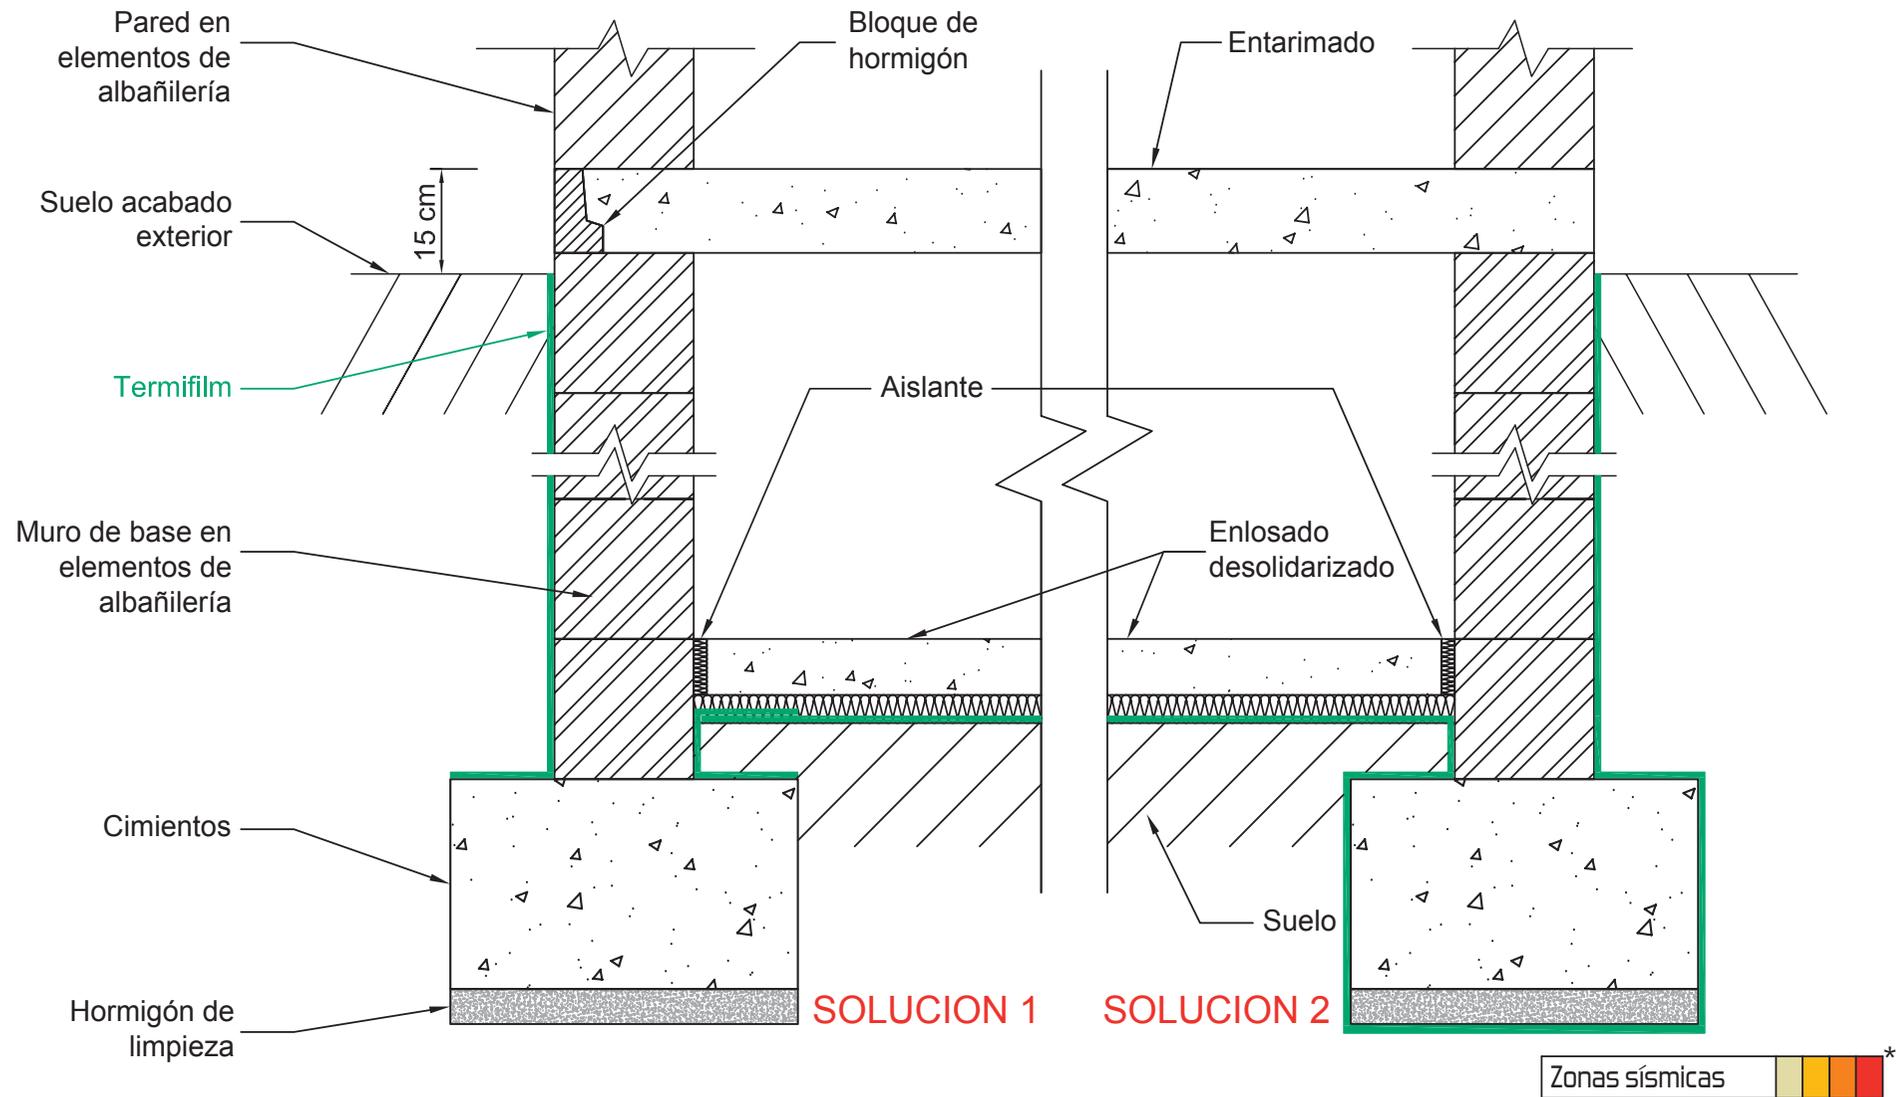

5.2 - Entarimado sobre sótano / Pared vertical de hormigón / Termifuge

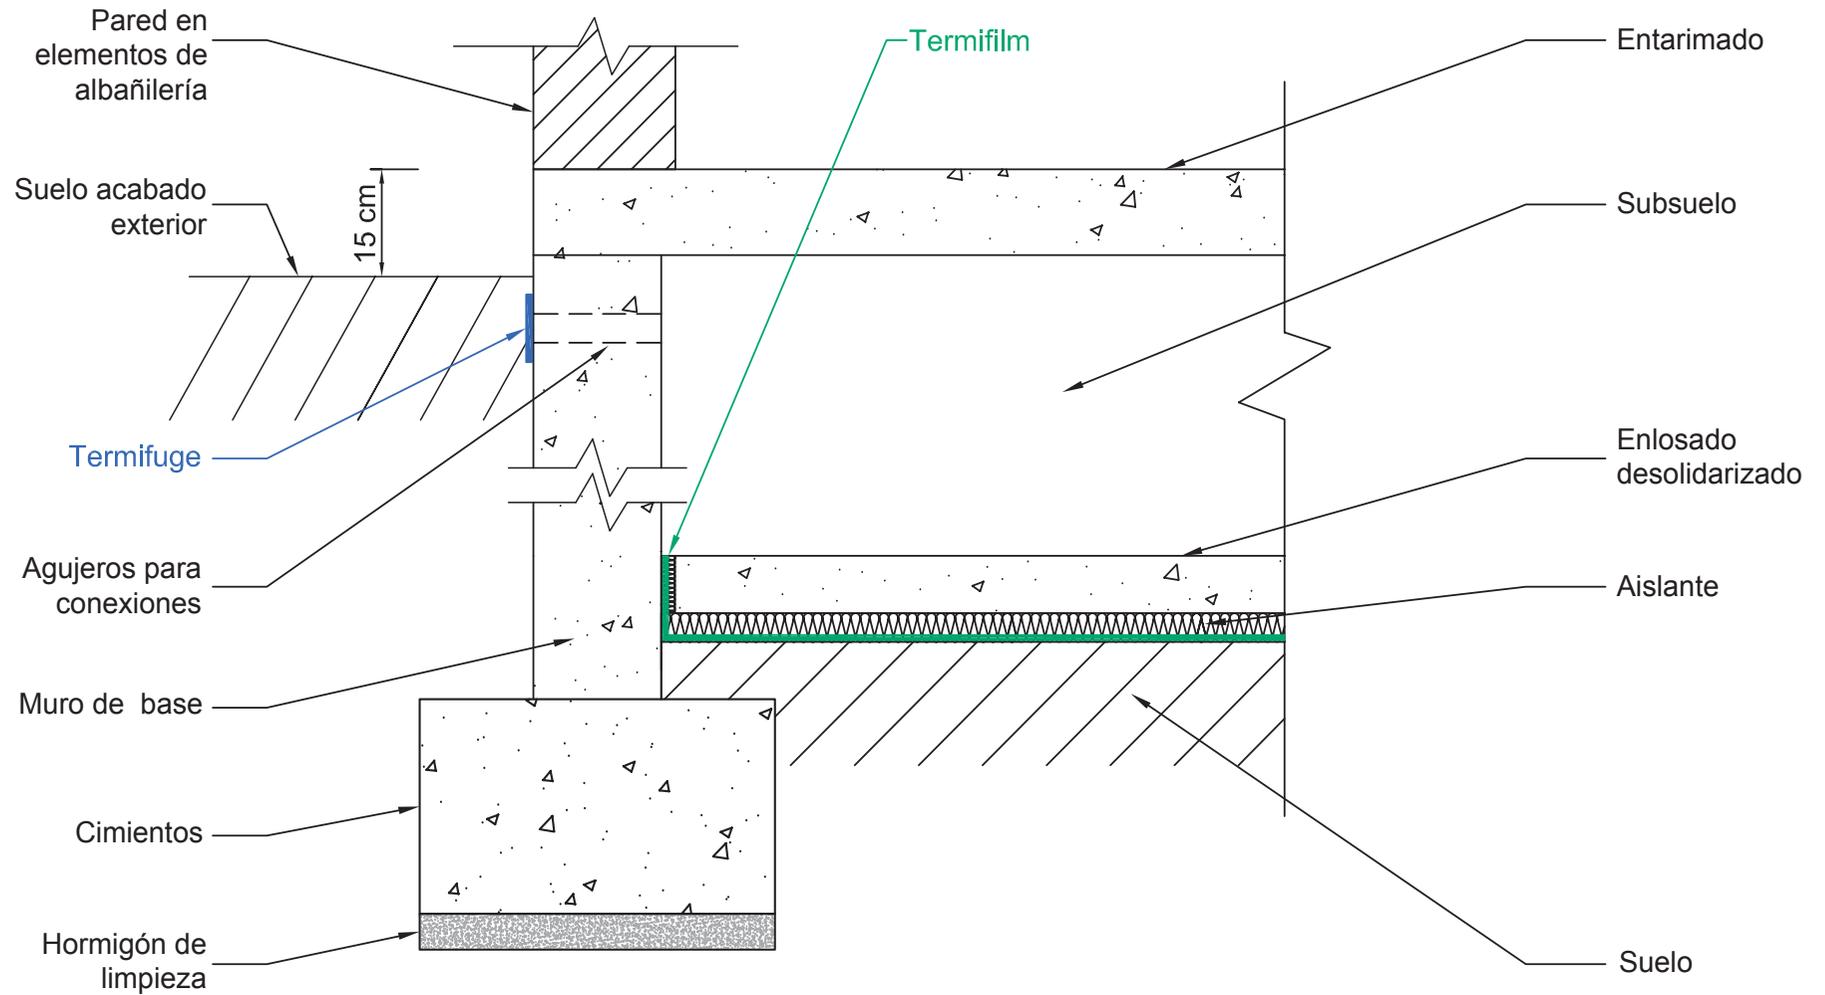


Zonas sísmicas 

Este plano es propiedad de Berkem, y no puede ser comunicado, utilizado o reproducido por terceros sin su autorización escrita - Enero 2014.
The ownership and the said drawing cannot be communicated, used, or duplicated by a third party, without written consent - January 2014.



6.1 - V.A.M. Enlosado solidarizado sobre tierra firme / Aislante debajo del enlosado

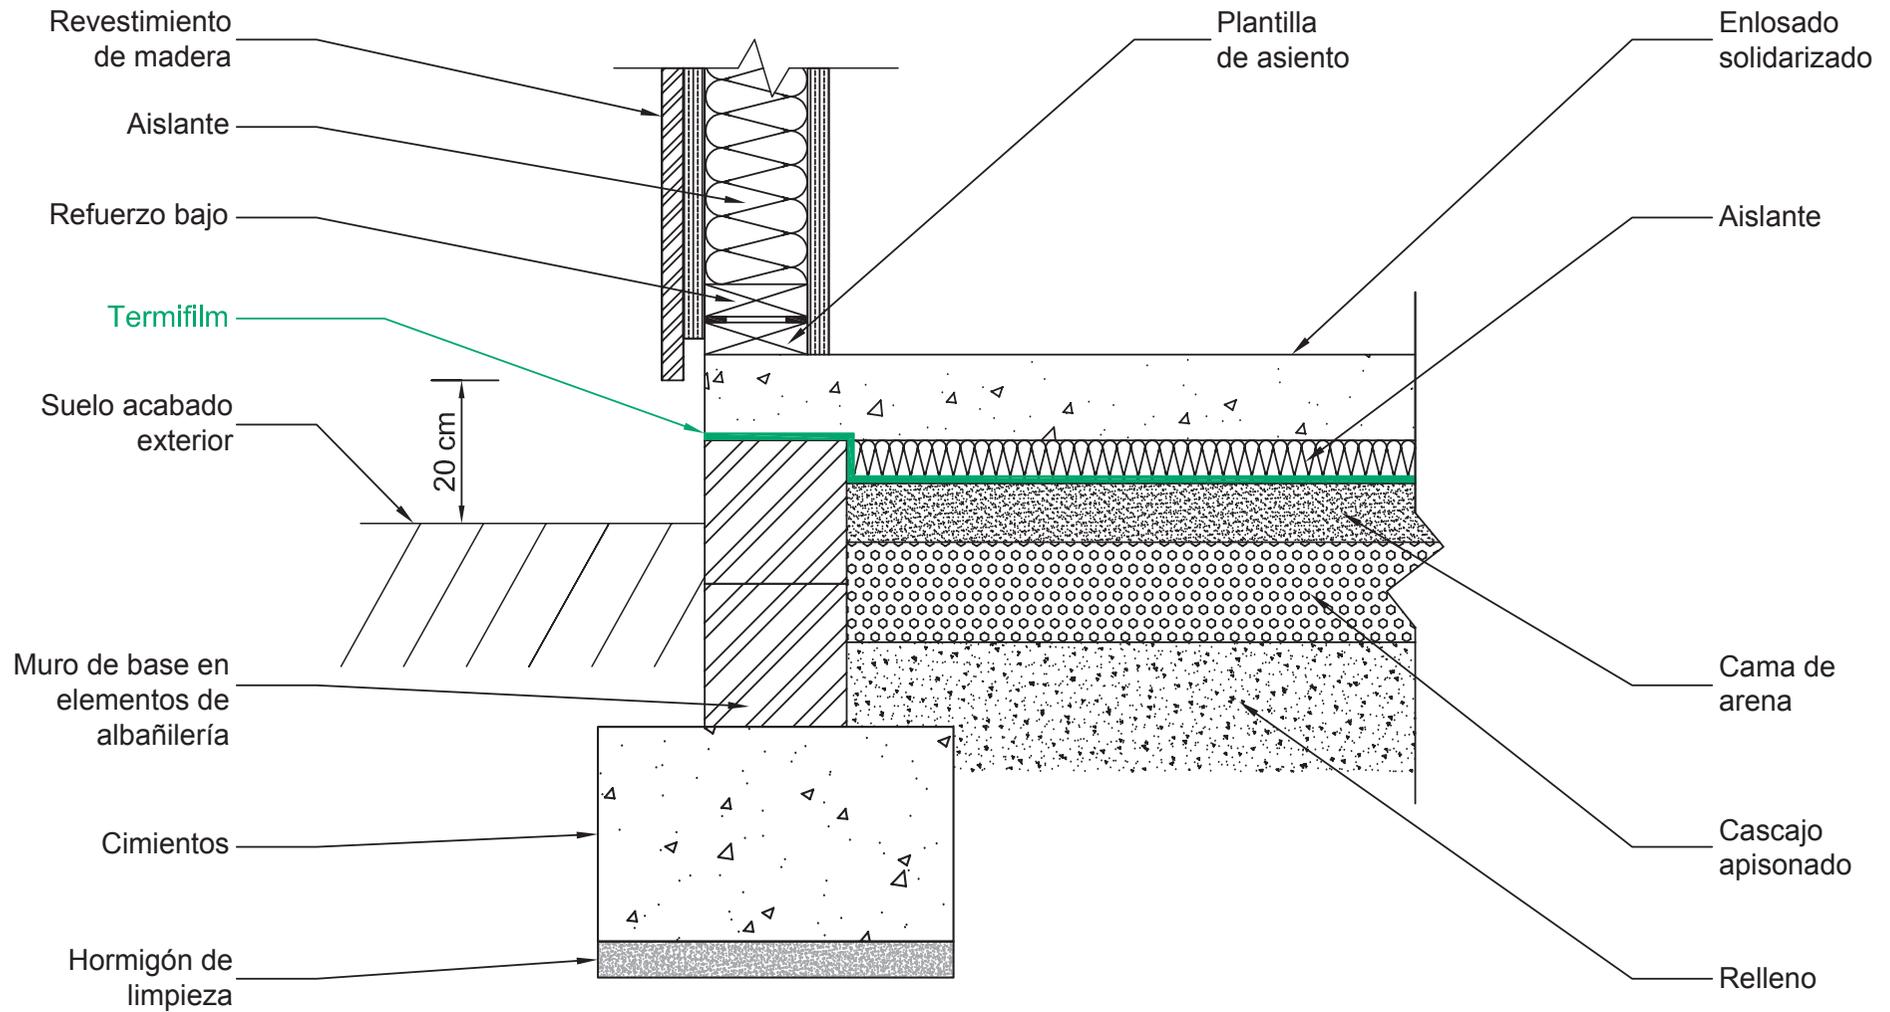


Zonas sísmicas *

Este plano es propiedad de Berkem, y no puede ser comunicado, utilizado o reproducido por terceros sin su autorización escrita - Enero 2014.
The ownership and the said drawing cannot be communicated, used, or duplicated by a third party, without written consent - January 2014.



6.2 - V.A.M. Enlosado solidarizado / Aislante debajo del enlosado

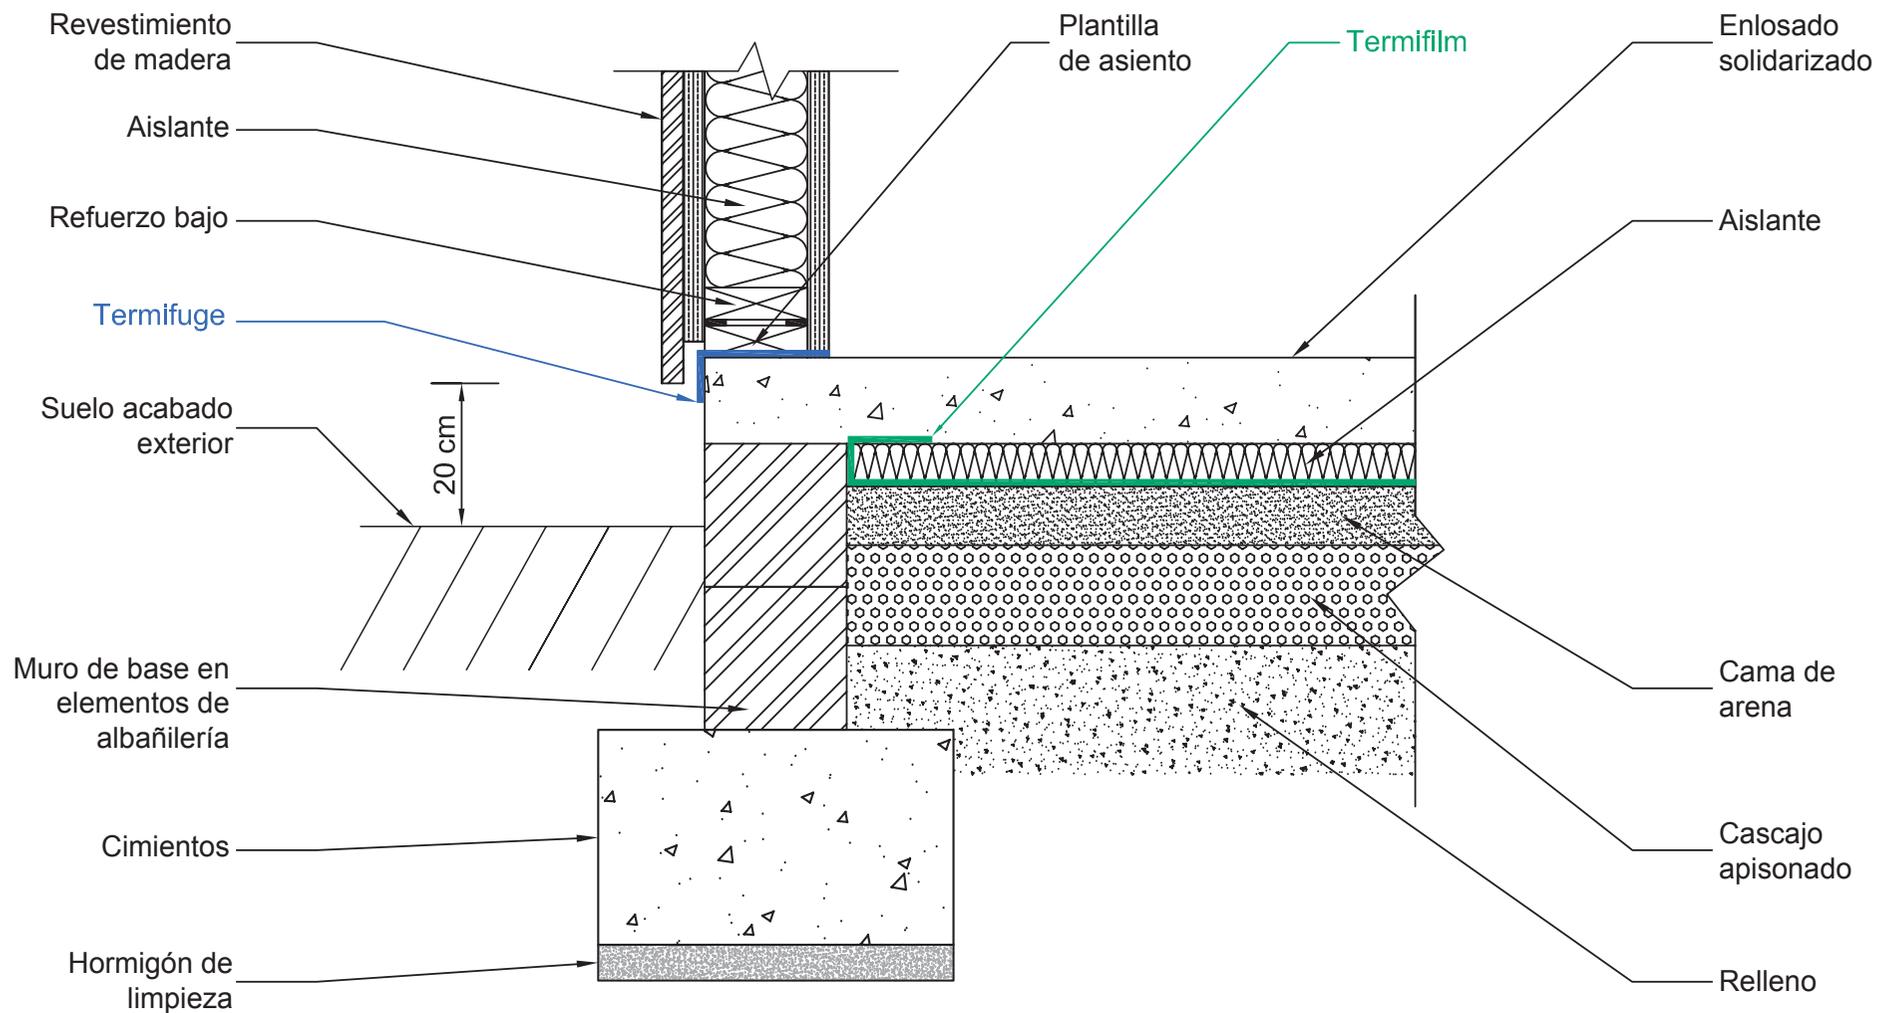


Zonas sísmicas 

Este plano es propiedad de Berkem, y no puede ser comunicado, utilizado o reproducido por terceros sin su autorización escrita - Enero 2014.
The ownership and the said drawing cannot be communicated, used, or duplicated by a third party, without written consent - January 2014.



6.3 - V.A.M. Enlosado solidarizado / Aislante encima del enlosado / Termifuge

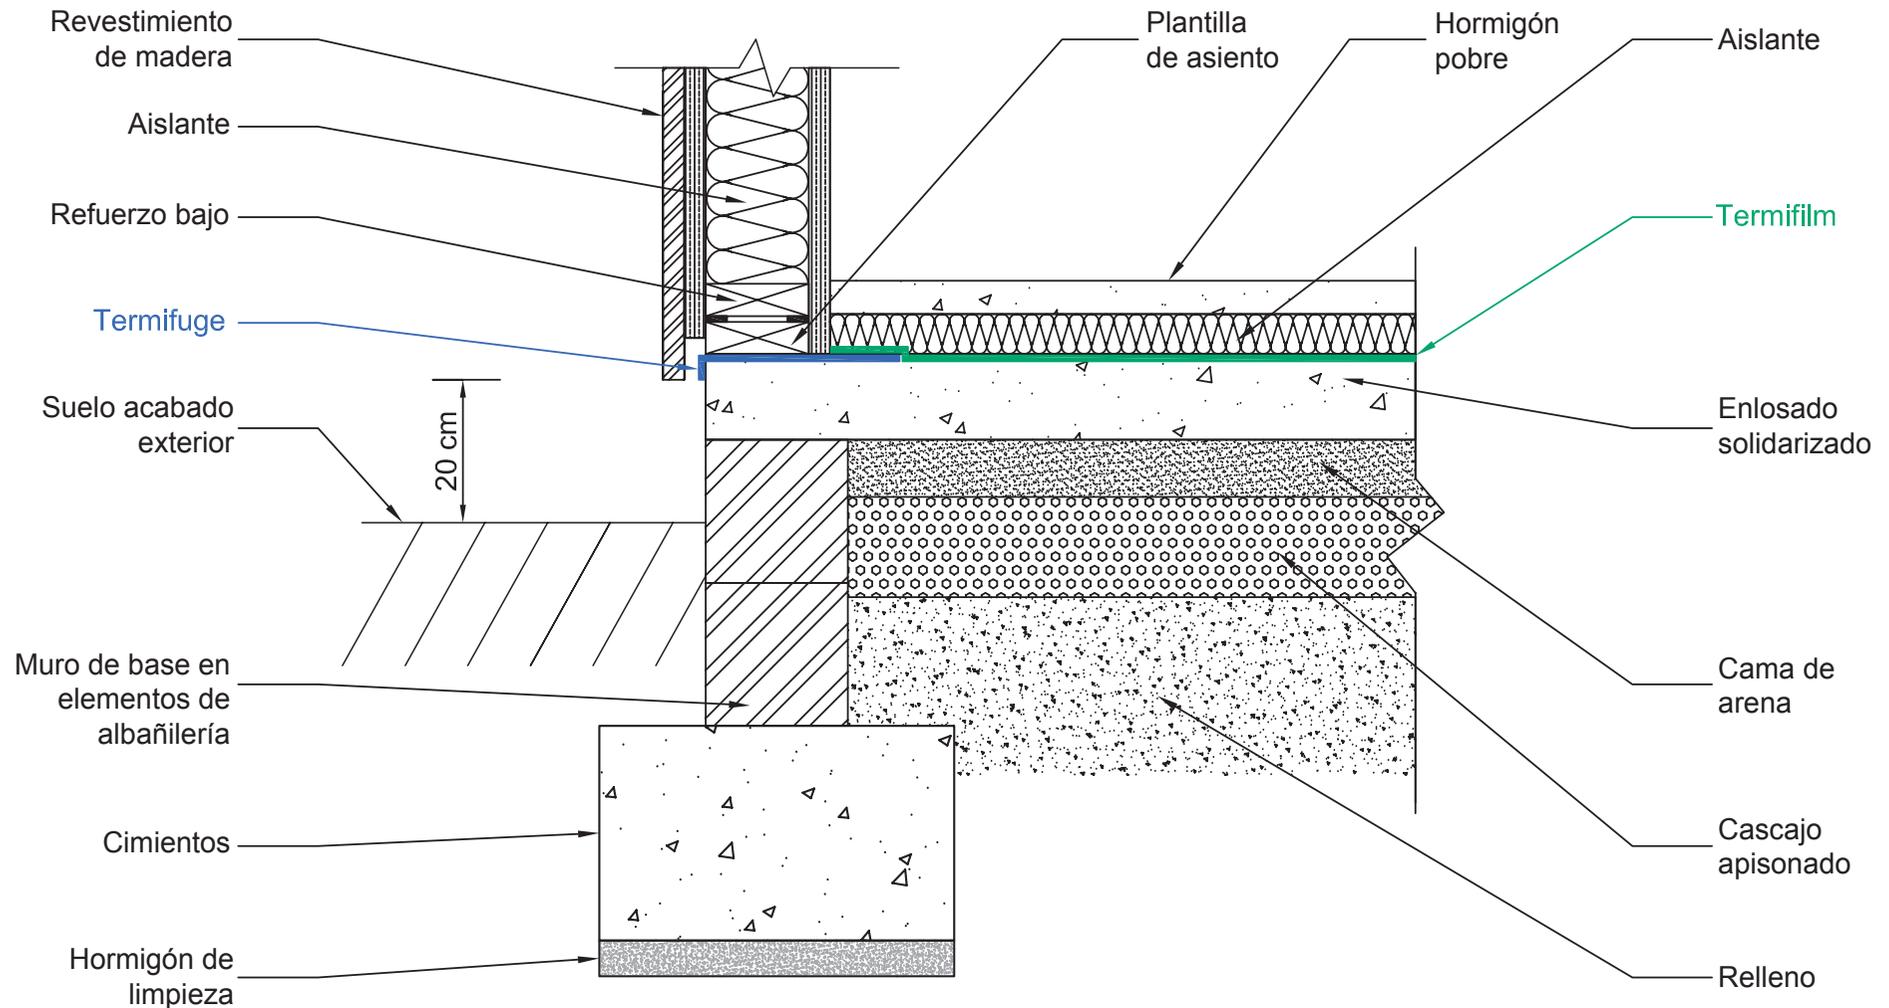


Zonas sísmicas



Este plano es propiedad de Berkem, y no puede ser comunicado, utilizado o reproducido por terceros sin su autorización escrita - Enero 2014.
The ownership and the said drawing cannot be communicated, used, or duplicated by a third party, without written consent - January 2014.



6.4 - V.A.M. Enlosado solidarizado / Aislante encima del enlosado

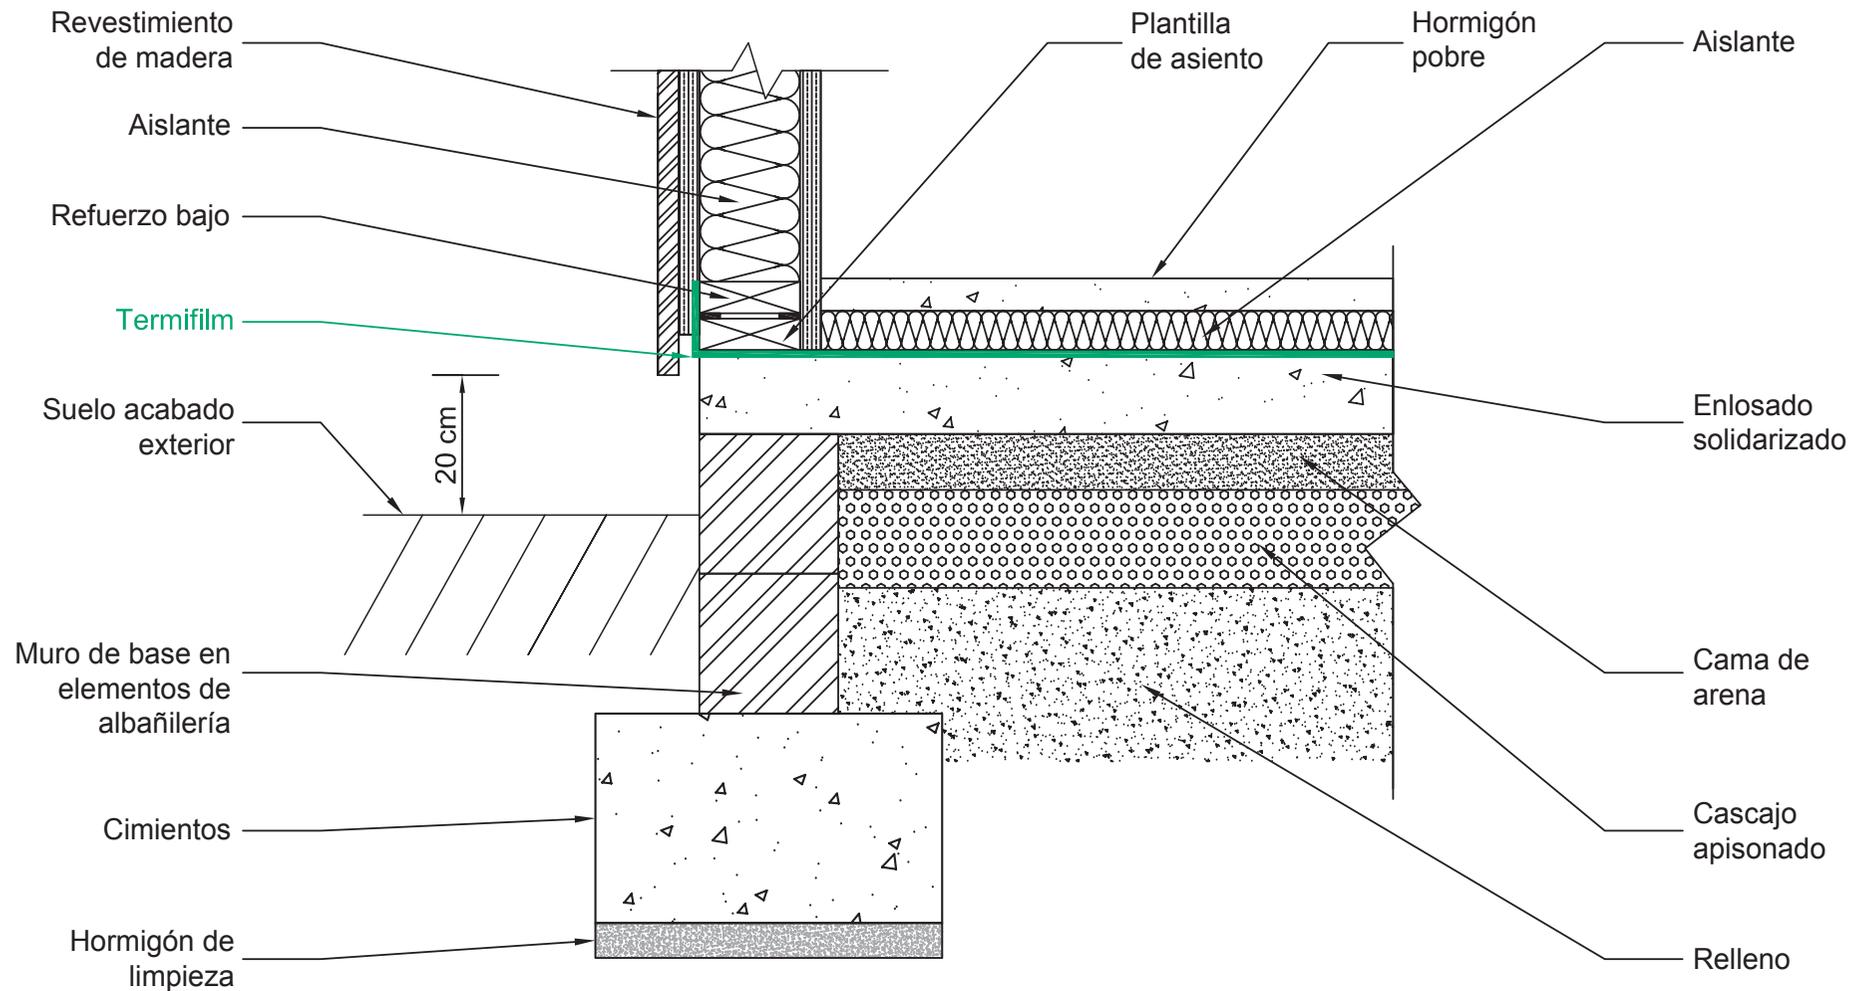


Zonas sísmicas *

Este plano es propiedad de Berkem, y no puede ser comunicado, utilizado o reproducido por terceros sin su autorización escrita - Enero 2014.
The ownership and the said drawing cannot be communicated, used, or duplicated by a third party, without written consent - January 2014.



6.5 - V.A.M. Enlosado solidarizado / Aislante encima del enlosado / Encadenado

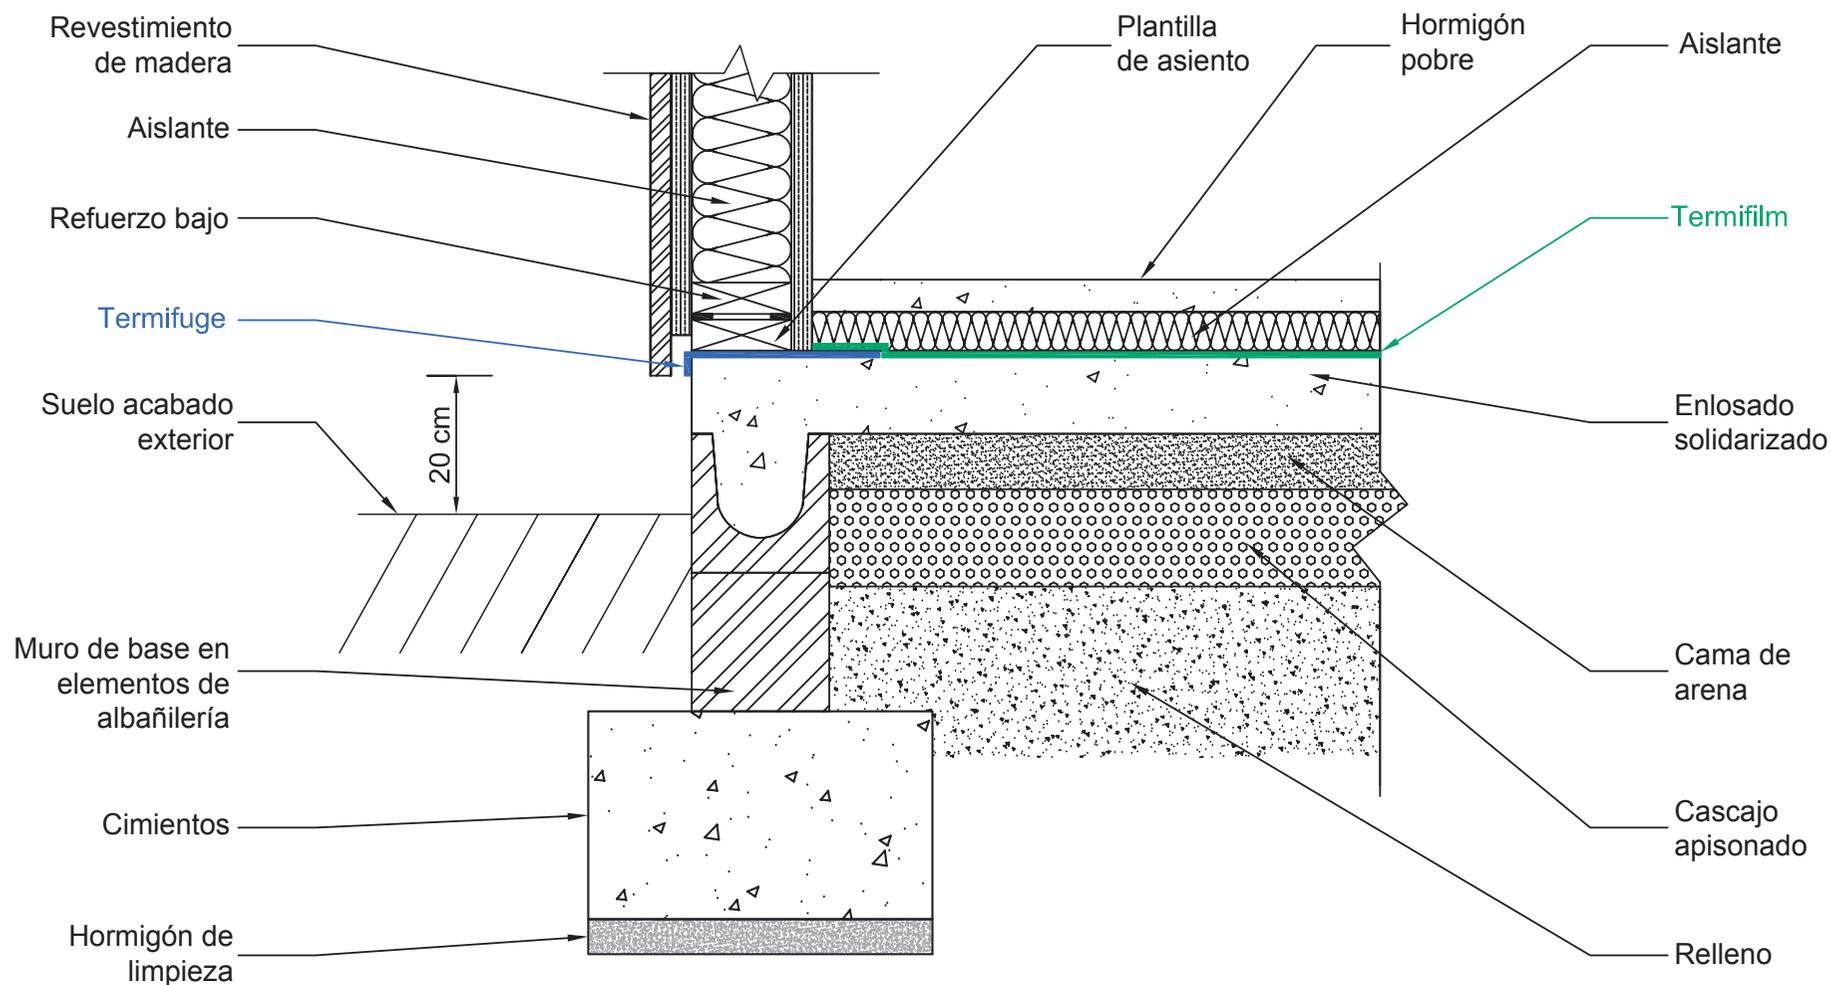


Zonas sísmicas



Este plano es propiedad de Berkem, y no puede ser comunicado, utilizado o reproducido por terceros sin su autorización escrita - Enero 2014.
The ownership and the said drawing cannot be communicated, used, or duplicated by a third party, without written consent - January 2014.




6.6 - V.A.M. Enlosado desolidarizado / Encadenado

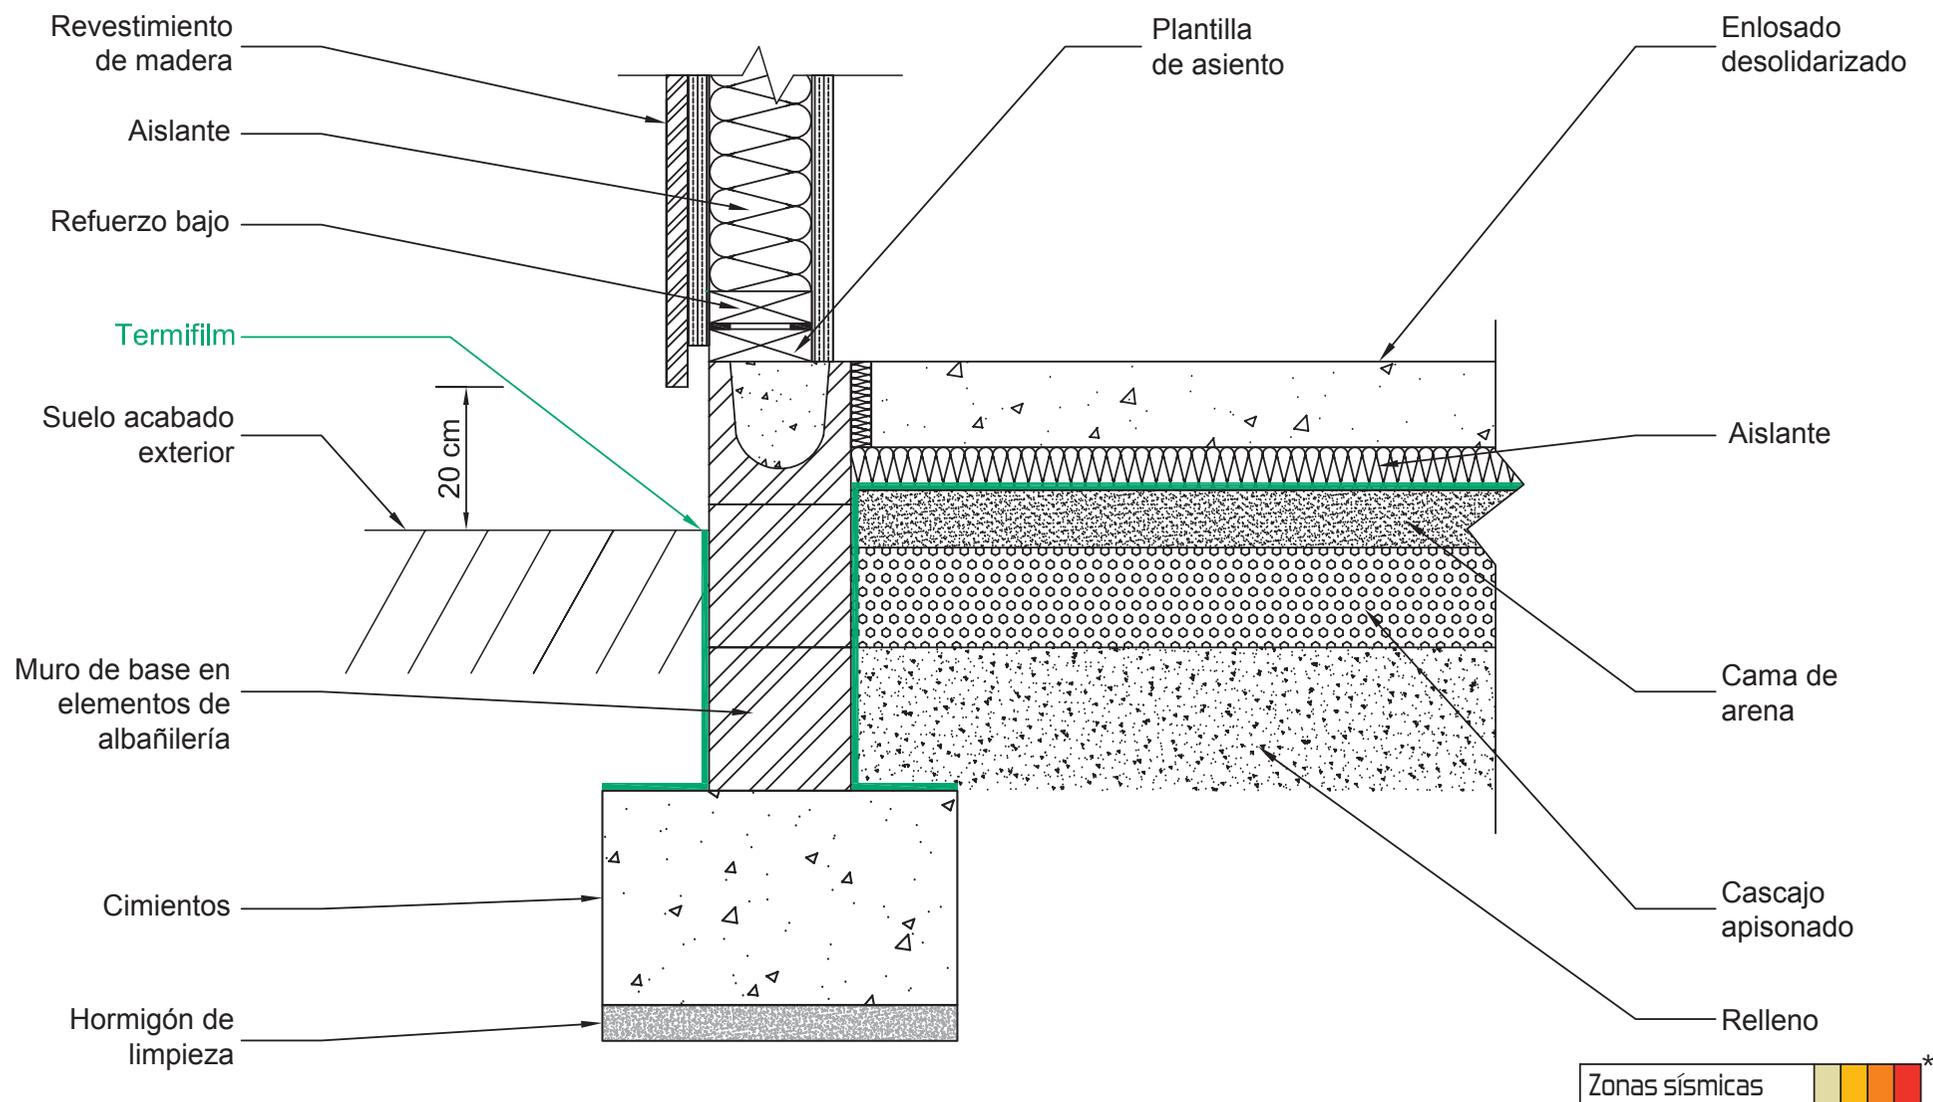

Este plano es propiedad de Berkem, y no puede ser comunicado, utilizado o reproducido por terceros sin su autorización escrita - Enero 2014.
The ownership and the said drawing cannot be communicated, used, or duplicated by a third party, without written consent - January 2014.



6.7 - V.A.M. Enlosado desolidarizado / Larguero

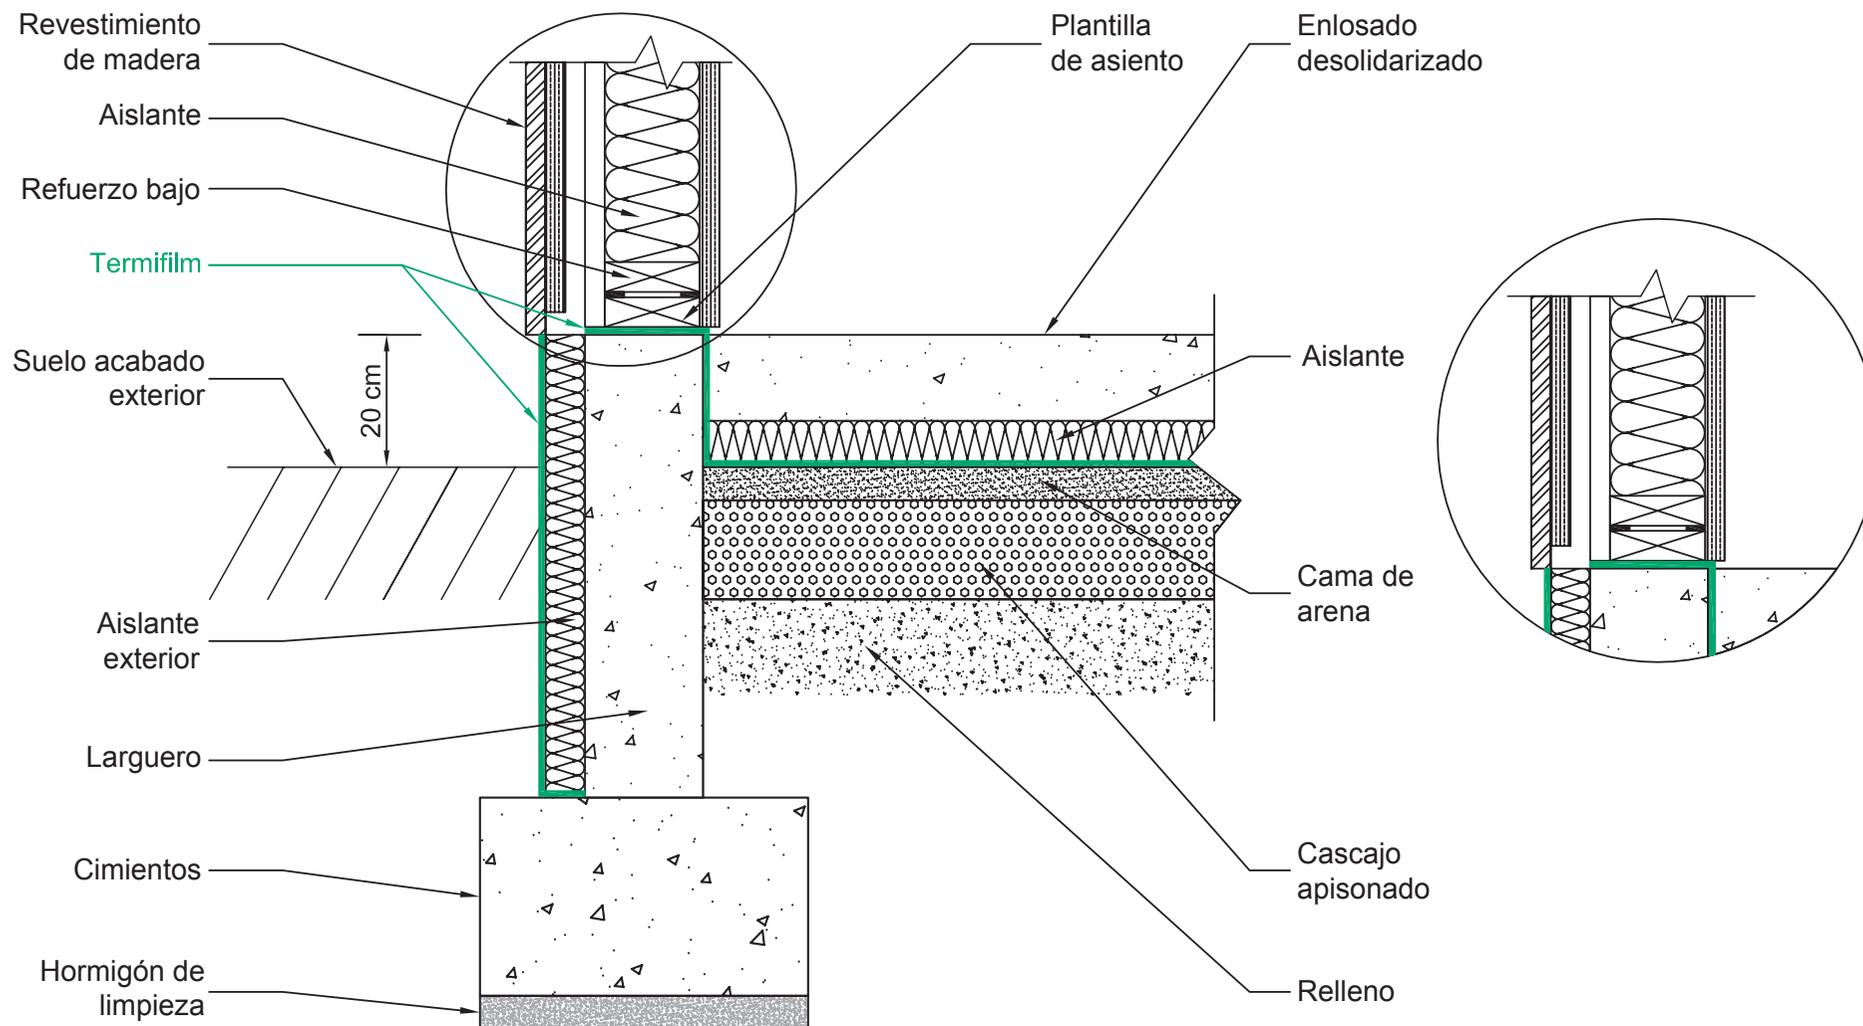


Zonas sísmicas 

Este plano es propiedad de Berkem, y no puede ser comunicado, utilizado o reproducido por terceros sin su autorización escrita - Enero 2014.
The ownership and the said drawing cannot be communicated, used, or duplicated by a third party, without written consent - January 2014.




7.1 - V.A.M. Entarimado - espacio sanitario > 60 cm / Muro de base de bloques revestidos

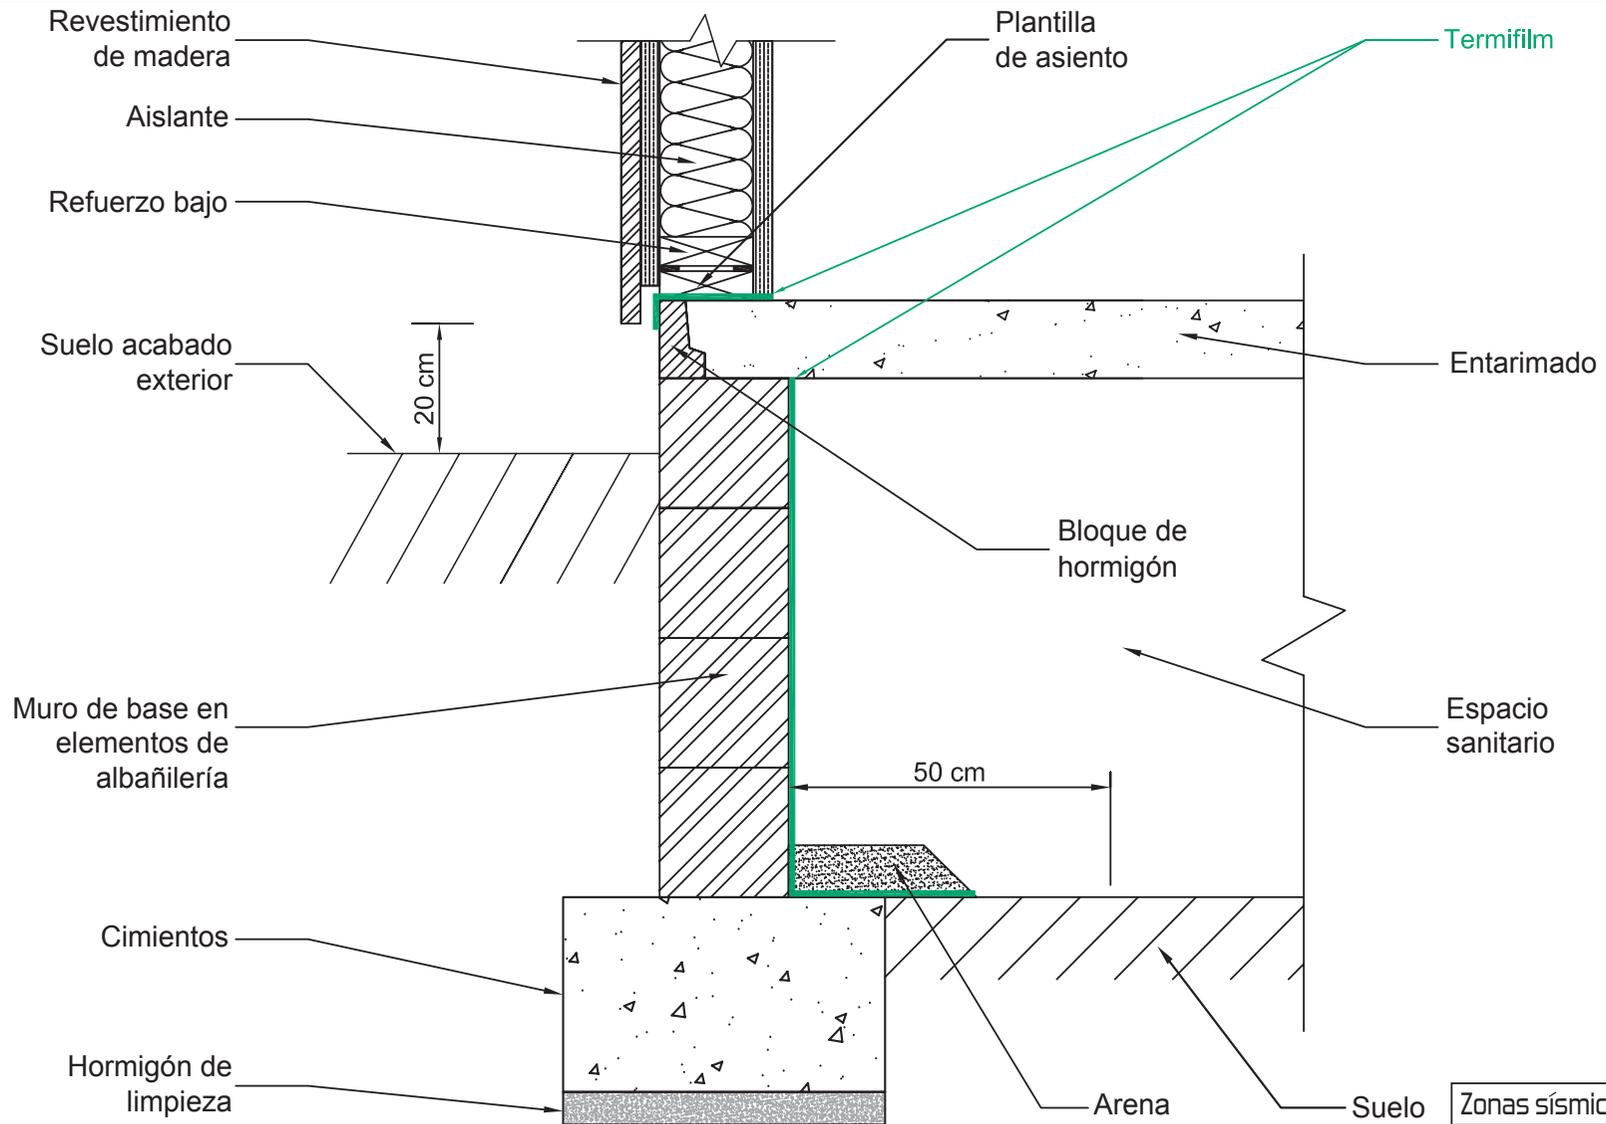

Este plano es propiedad de Berkem, y no puede ser comunicado, utilizado o reproducido por terceros sin su autorización escrita - Enero 2014.
 The ownership and the said drawing cannot be communicated, used, or duplicated by a third party, without written consent - January 2014.




7.2 - V.A.M. Suelo de madera - espacio sanitario < 60 cm / Elementos de albañilería

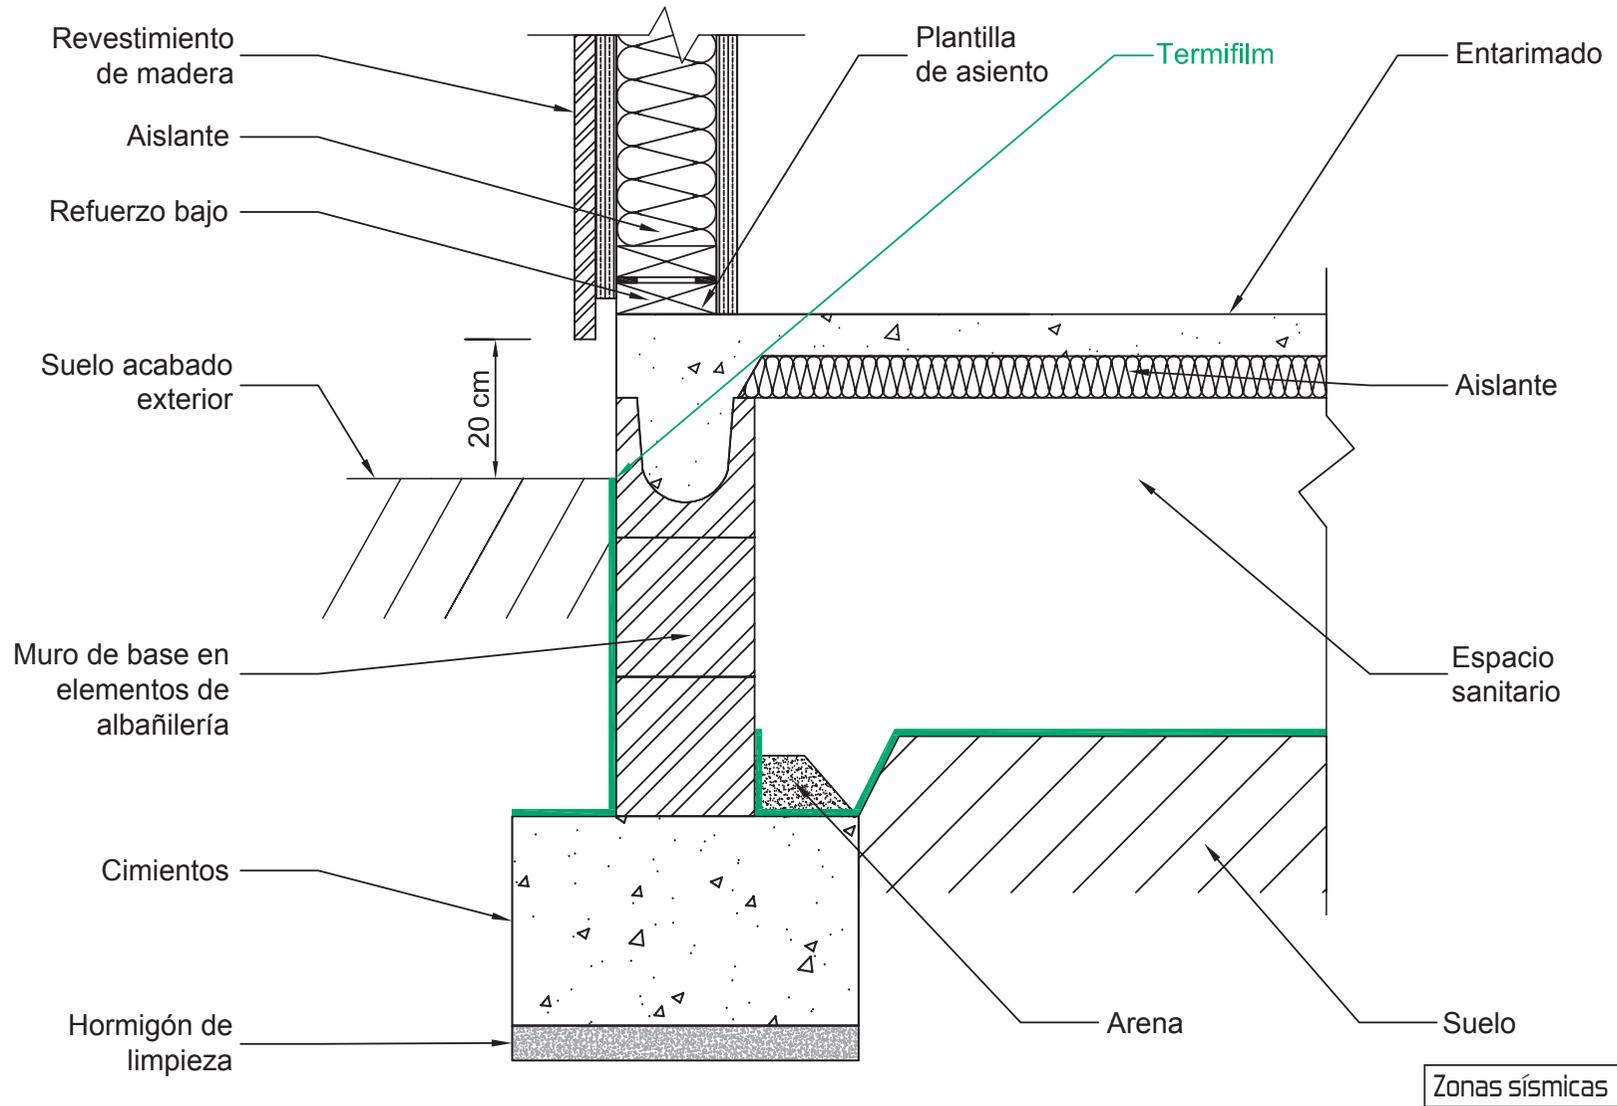

Este plano es propiedad de Berkem, y no puede ser comunicado, utilizado o reproducido por terceros sin su autorización escrita - Enero 2014.
The ownership and the said drawing cannot be communicated, used, or duplicated by a third party, without written consent - January 2014.



8.1 - V.A.M. Encachado

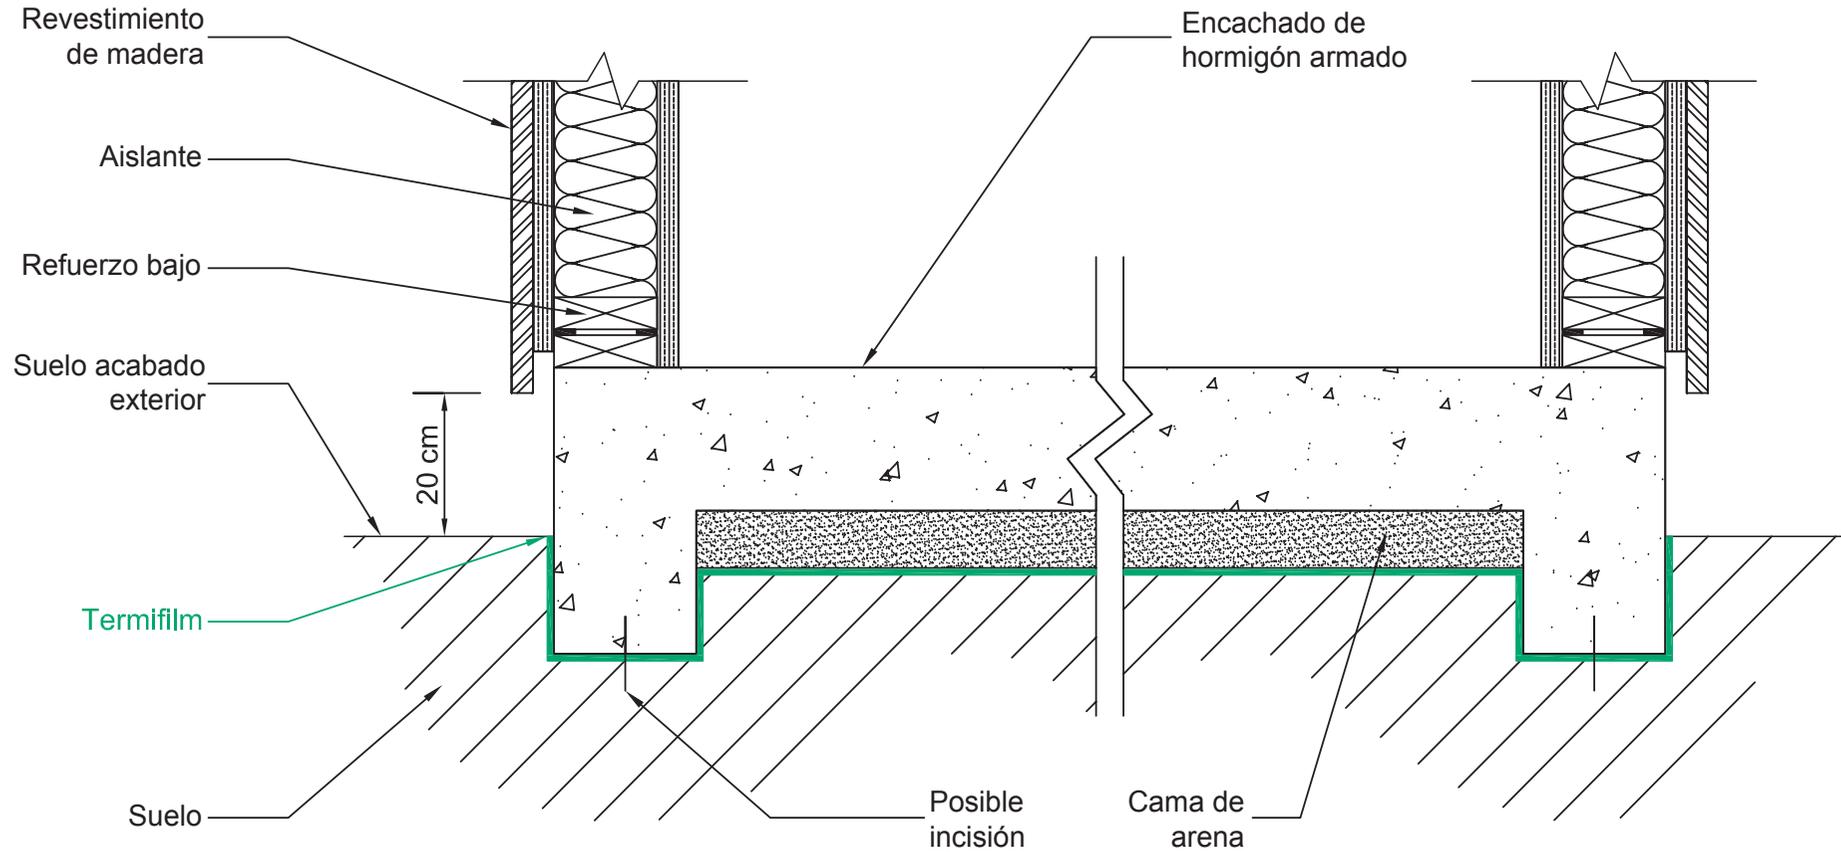


Zonas sísmicas


Este plano es propiedad de Berkem, y no puede ser comunicado, utilizado o reproducido por terceros sin su autorización escrita - Enero 2014.
The ownership and the said drawing cannot be communicated, used, or duplicated by a third party, without written consent - January 2014.



9.1 - Canalización simple / Termisox

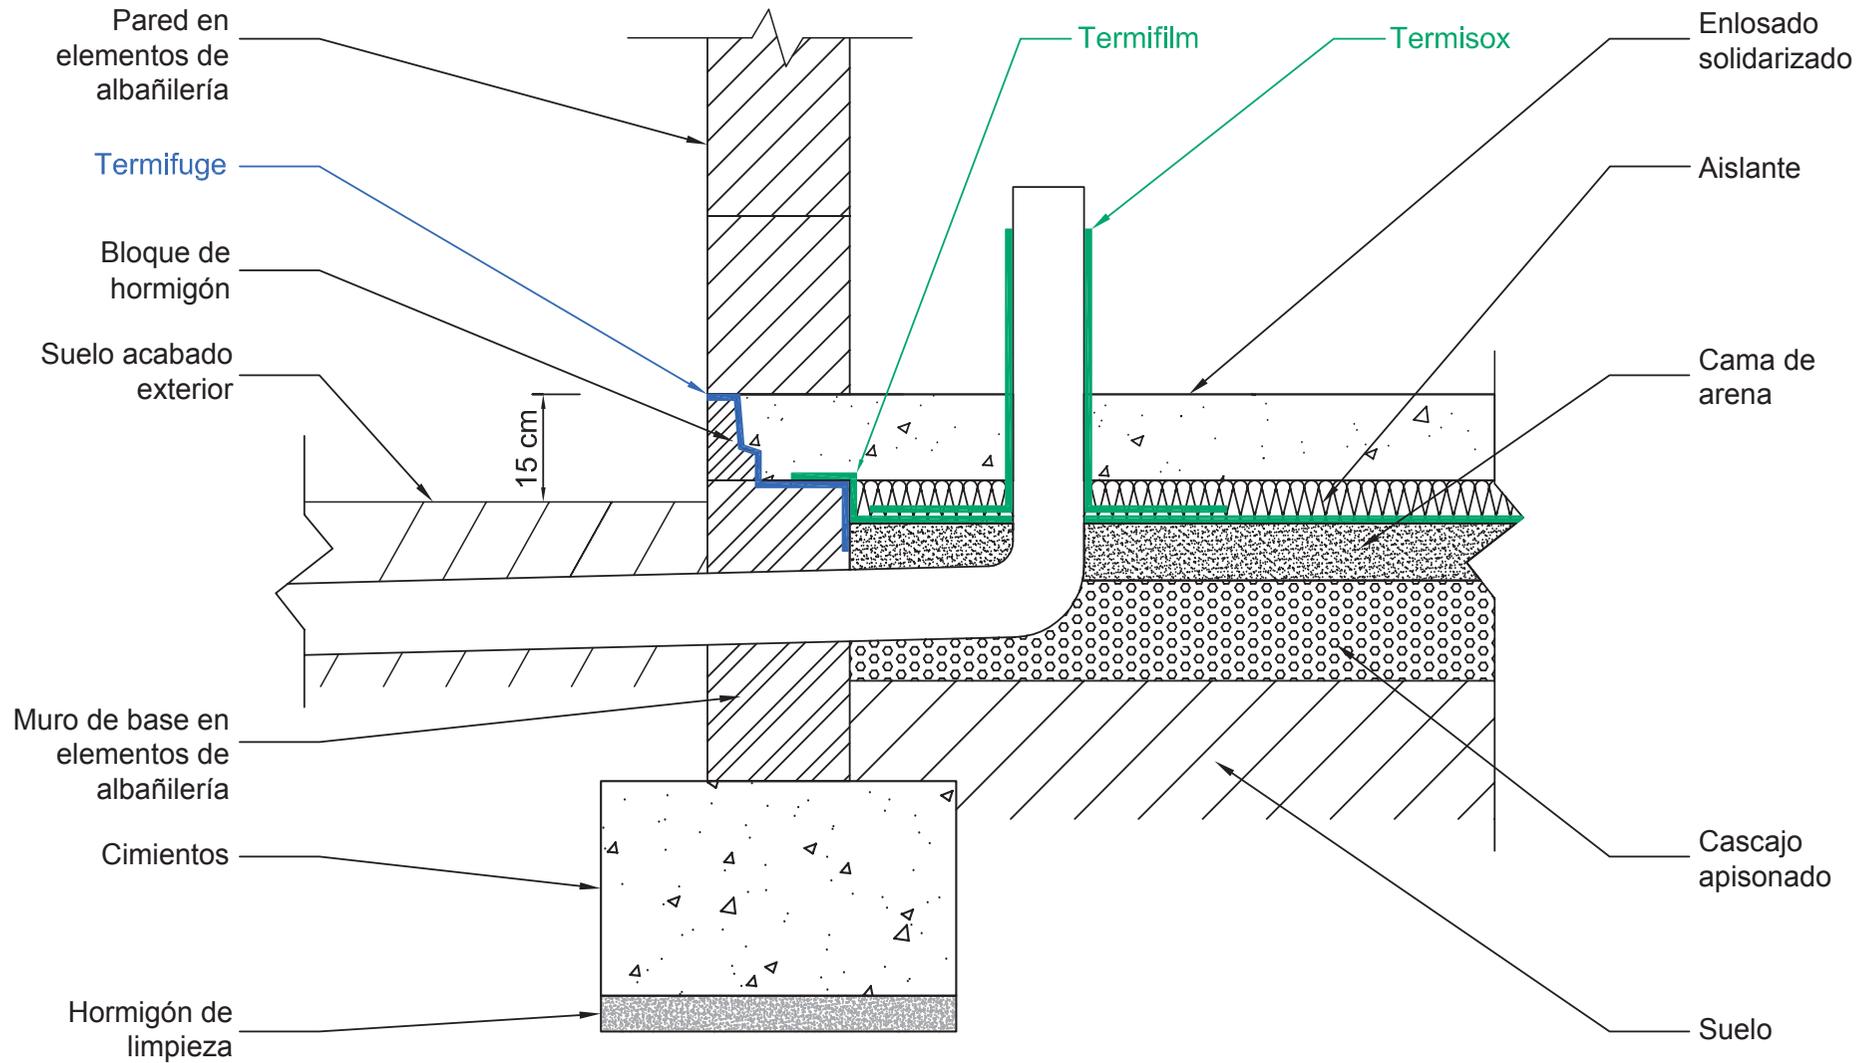

9.2 - Vainas múltiples / Termigranuls

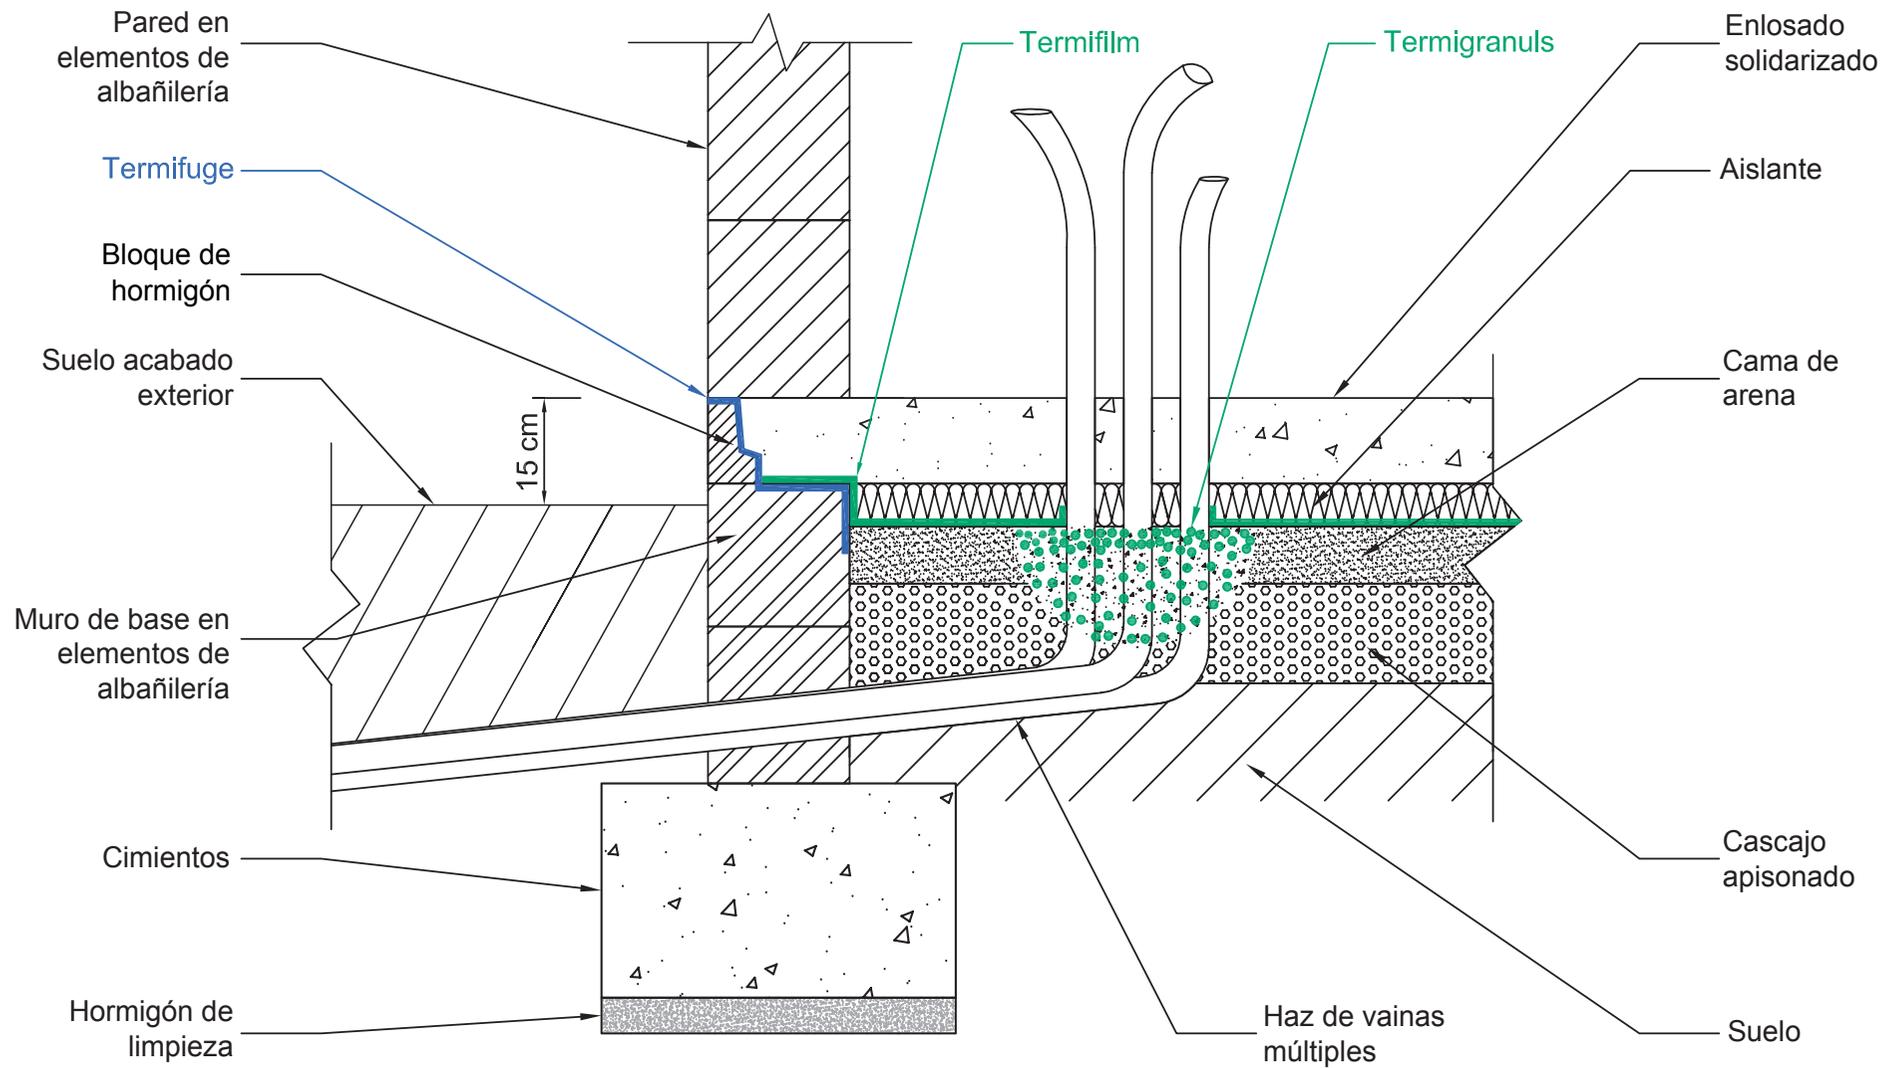

Este plano es propiedad de Berkem, y no puede ser comunicado, utilizado o reproducido por terceros sin su autorización escrita - Enero 2014.
The ownership and the said drawing cannot be communicated, used, or duplicated by a third party, without written consent - January 2014.



TERMIFILM un dispositivo eficaz Para construcciones que duran

Una gama de productos para :

→ TRATAR

- Anti termitas antes de la construcción
- Anti-raíces

Confiar en TERMIFILM,
Es construir :

- asegurándose de la buena resistencia del edificio mediante la elección de productos de calidad, fiables y certificados,
- conforme a la reglamentación, para la tranquilidad de los ocupantes y la protección del patrimonio,
- beneficiándose de una asesoría técnica gratuita a fin de optimizar sus terrenos de construcción.

SOCOTEC
QUALITÉ



La función anti-raíces no es una característica certificada para la marca CTB-P+.



TERMIFILM
LESWILFV

*Construir sobre
bases durables*

S&C Construction - Groupe Berkem

« Marais Ouest » - 24680 GARDONNE - Francia

Teléf. : 33 (0)5 53 63 81 00 - Fax : 33 (0)5 53 63 81 01



Filial del
b groupe
berkem

Para más facilidad, encuentre en el sitio www.termifilm.fr o a través de los códigos de acceso rápido a continuación, los vídeos de demostración de colocación de los productos de la gama TERMIFILM :

Colocación de
TERMIFILM



Colocación de
Termifuge



Colocación de
Termigranuls



Colocación de
Termisox



→ Declare su lugar de obras y obtenga su certificado,
imuy fácil !

Para más información
www.termifilm.fr

